



Дизайн-проект квартиры

ПО АДРЕСУ

НОМЕР ПРОЕКТА



☎ +7 (920) 769-71-11

✉ mailbox@kastudio.design


🌐 kastudio.design

Спецификация:

Лист	Наименование
2.	Спецификация
3.	Обмерочный план
4.	План демонтажа стен
5.	План монтажа стен
6.	Эскизный план
7.	План осветительных приборов с привязкой
8.	План электрики и групп включения
9.	План потолков
10.	План укладки напольных покрытий
11.	План расположения контуров электрического теплого пола
12.	План систем водоснабжения и водоотведения
13.	Развертки стен прихожей-коридора
14.	Развертки стен гардеробной
15.	Развертки стен кухни-гостиной
16.	Развертки стен лоджии №1
17.	Развертки стен гостевой спальни
18.	Развертки стен детской

Лист	Наименование
19.	Развертки стен мастер-спальни и мастер-гардеробной
20.	Развертки стен лоджии №2
21.	Развертки стен мастер-душевой
22.	Развертки стен ванной
23.	Развертки стен постирочной
24.	3D-визуализация прихожей-коридора
25.	3D-визуализация гардеробной
26.	3D-визуализация кухни
27.	3D-визуализация гостиной
28.	3D-визуализация лоджии №1
29.	3D-визуализация гостевой спальни
30.	3D-визуализация детской
31.	3D-визуализация мастер-спальни и мастер-гардеробной
32.	3D-визуализация лоджии №2
33.	3D-визуализация мастер-душевой
34.	3D-визуализация ванной
35.	3D-визуализация постирочной

									СПЕЦИФИКАЦИЯ			
Заказчик	Подпись	Дата	Дизайнер	Подпись	Дата	Проектировщик	Подпись	Дата	Масштаб		Лист 02	Листов 35
		19.10.26	Соломатина К. А.		19.10.26	Маслова А. Ю.		19.10.26				

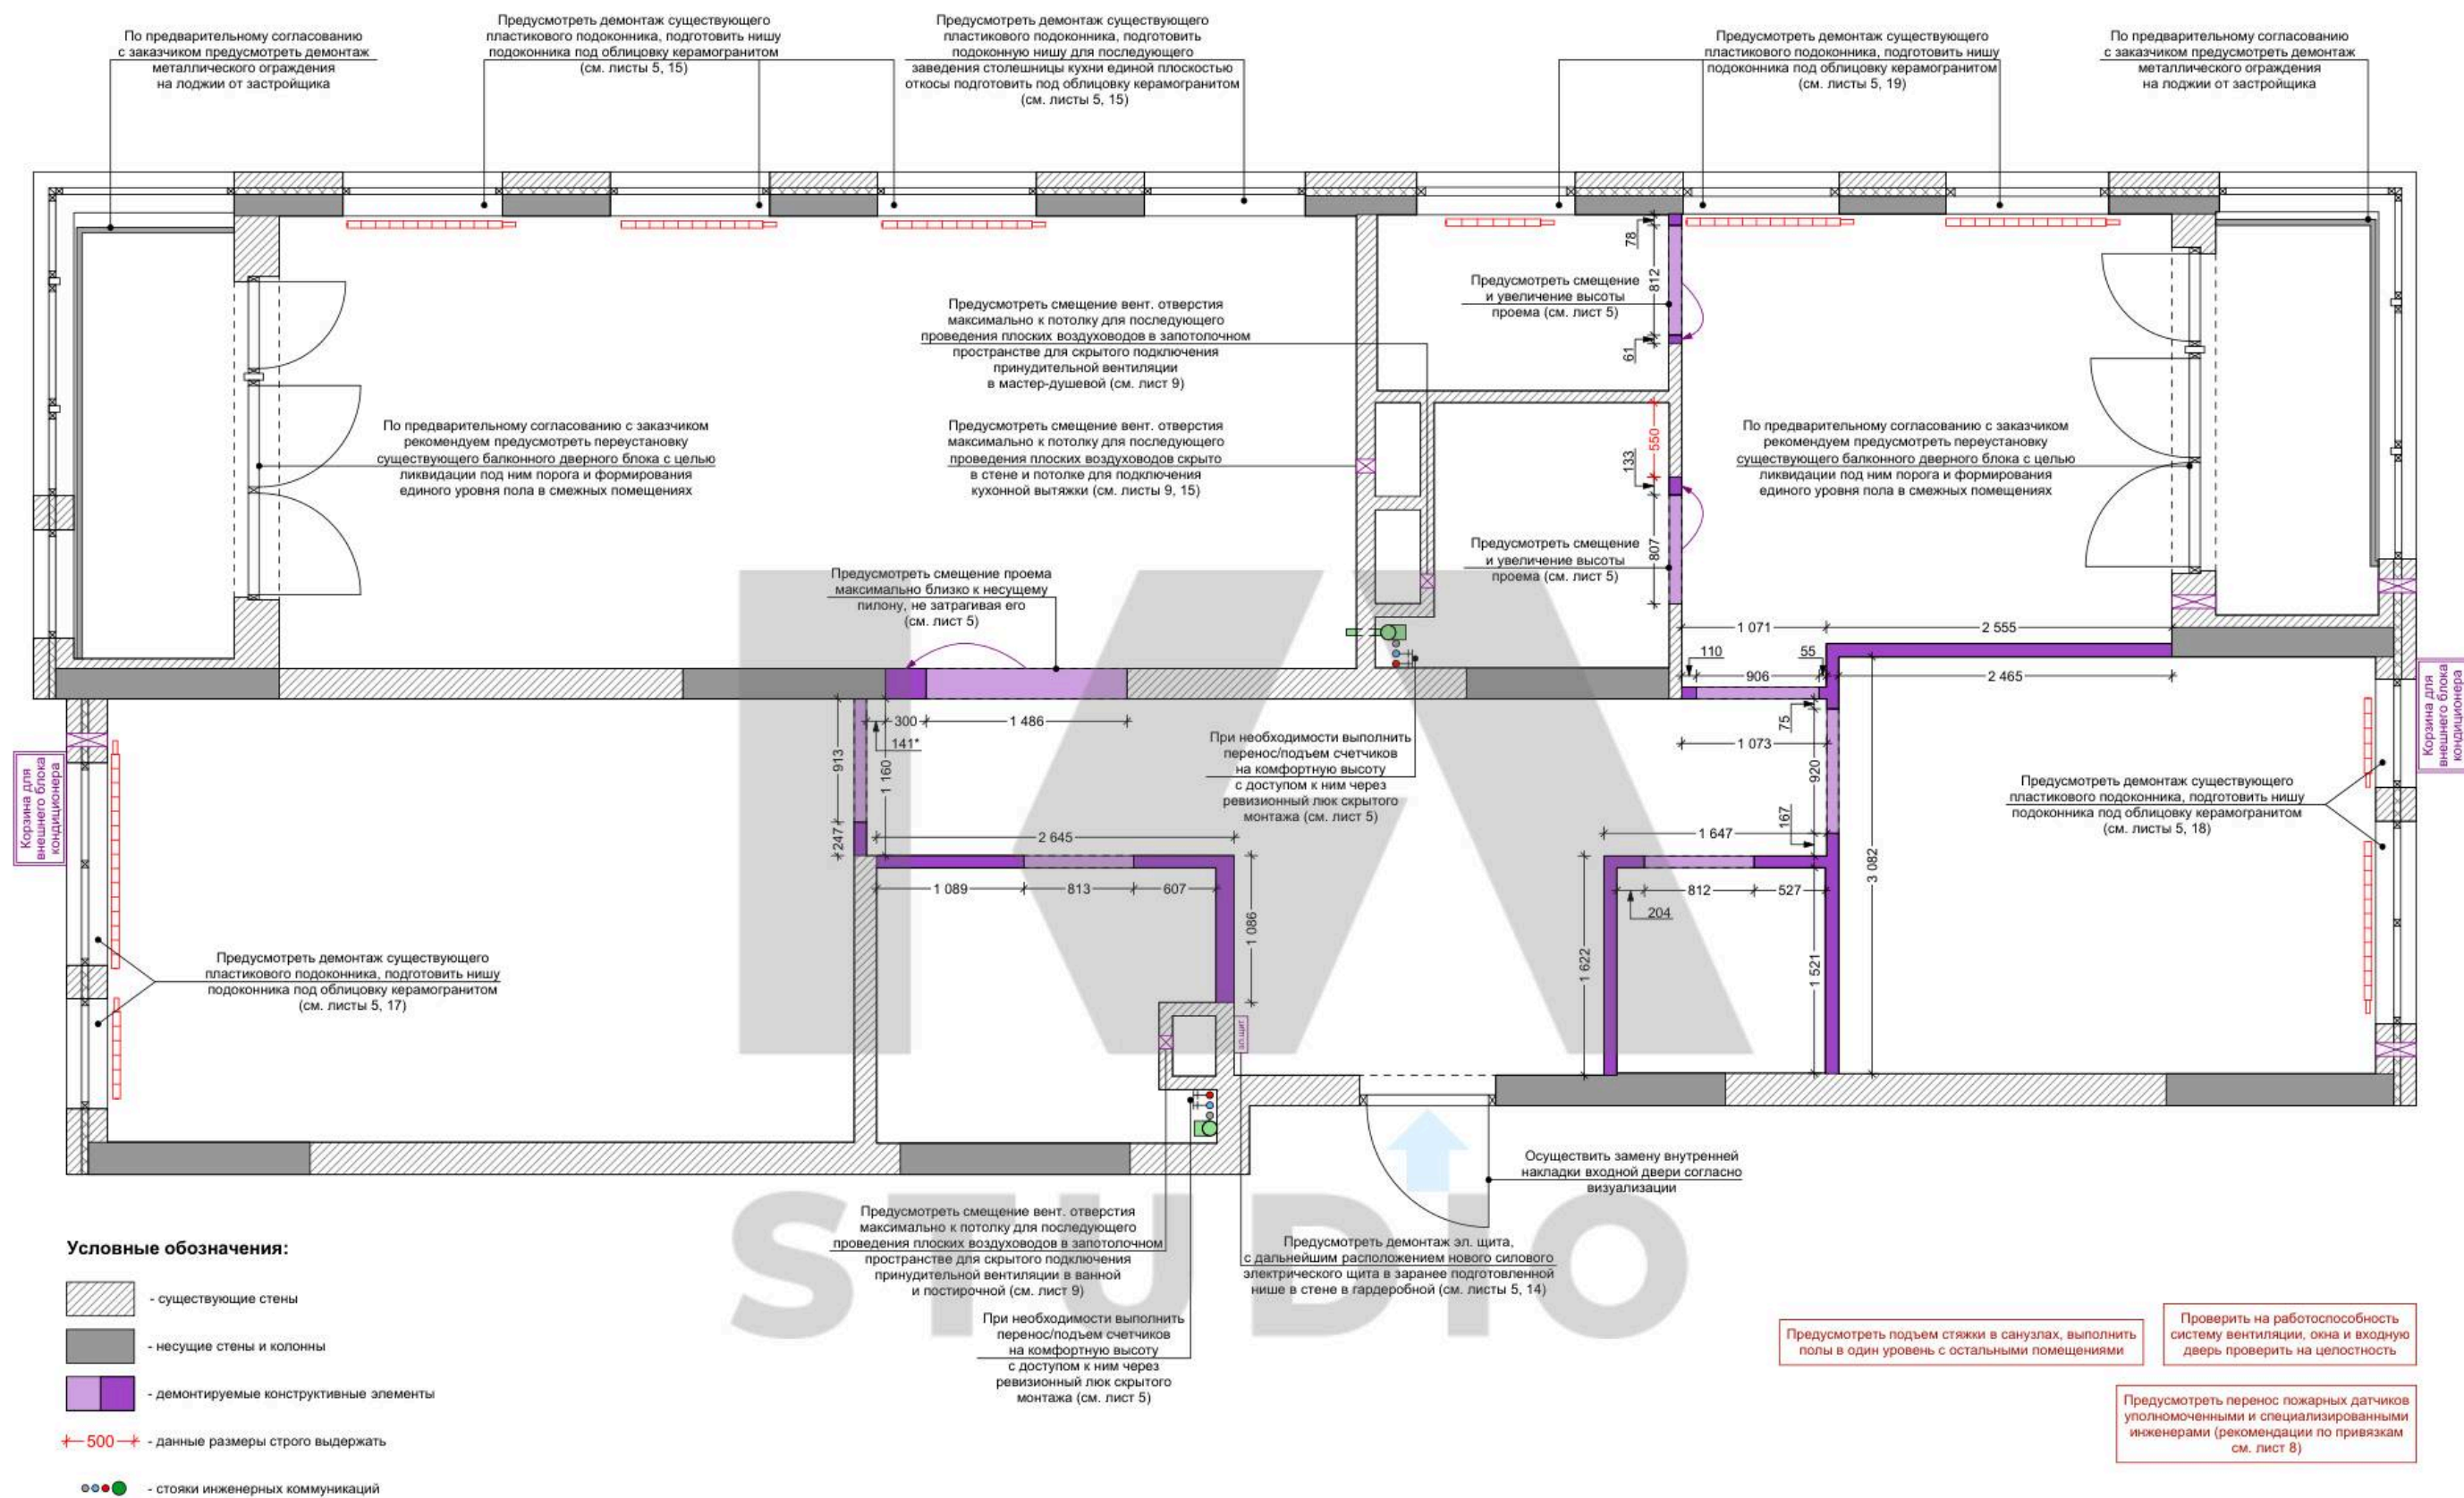

Предусмотреть подъем стяжки в санузлах, выполнить полы в один уровень с остальными помещениями


Проверить на работоспособность систему вентиляции, окна и входную дверь проверить на целостность

Предусмотреть перенос пожарных датчиков уполномоченными и специализированными инженерами (рекомендации по привязкам см. лист 8)

ПЛАН ДЕМОНТАЖА СТЕН

Заказчик	Подпись	Дата	Дизайнер	Подпись	Дата	Проектировщик	Подпись	Дата	Масштаб	1:50	Лист 04	Листов 35
		19.10.26	Соломатина К. А.		19.10.26	Маслова А. Ю.		19.10.26				



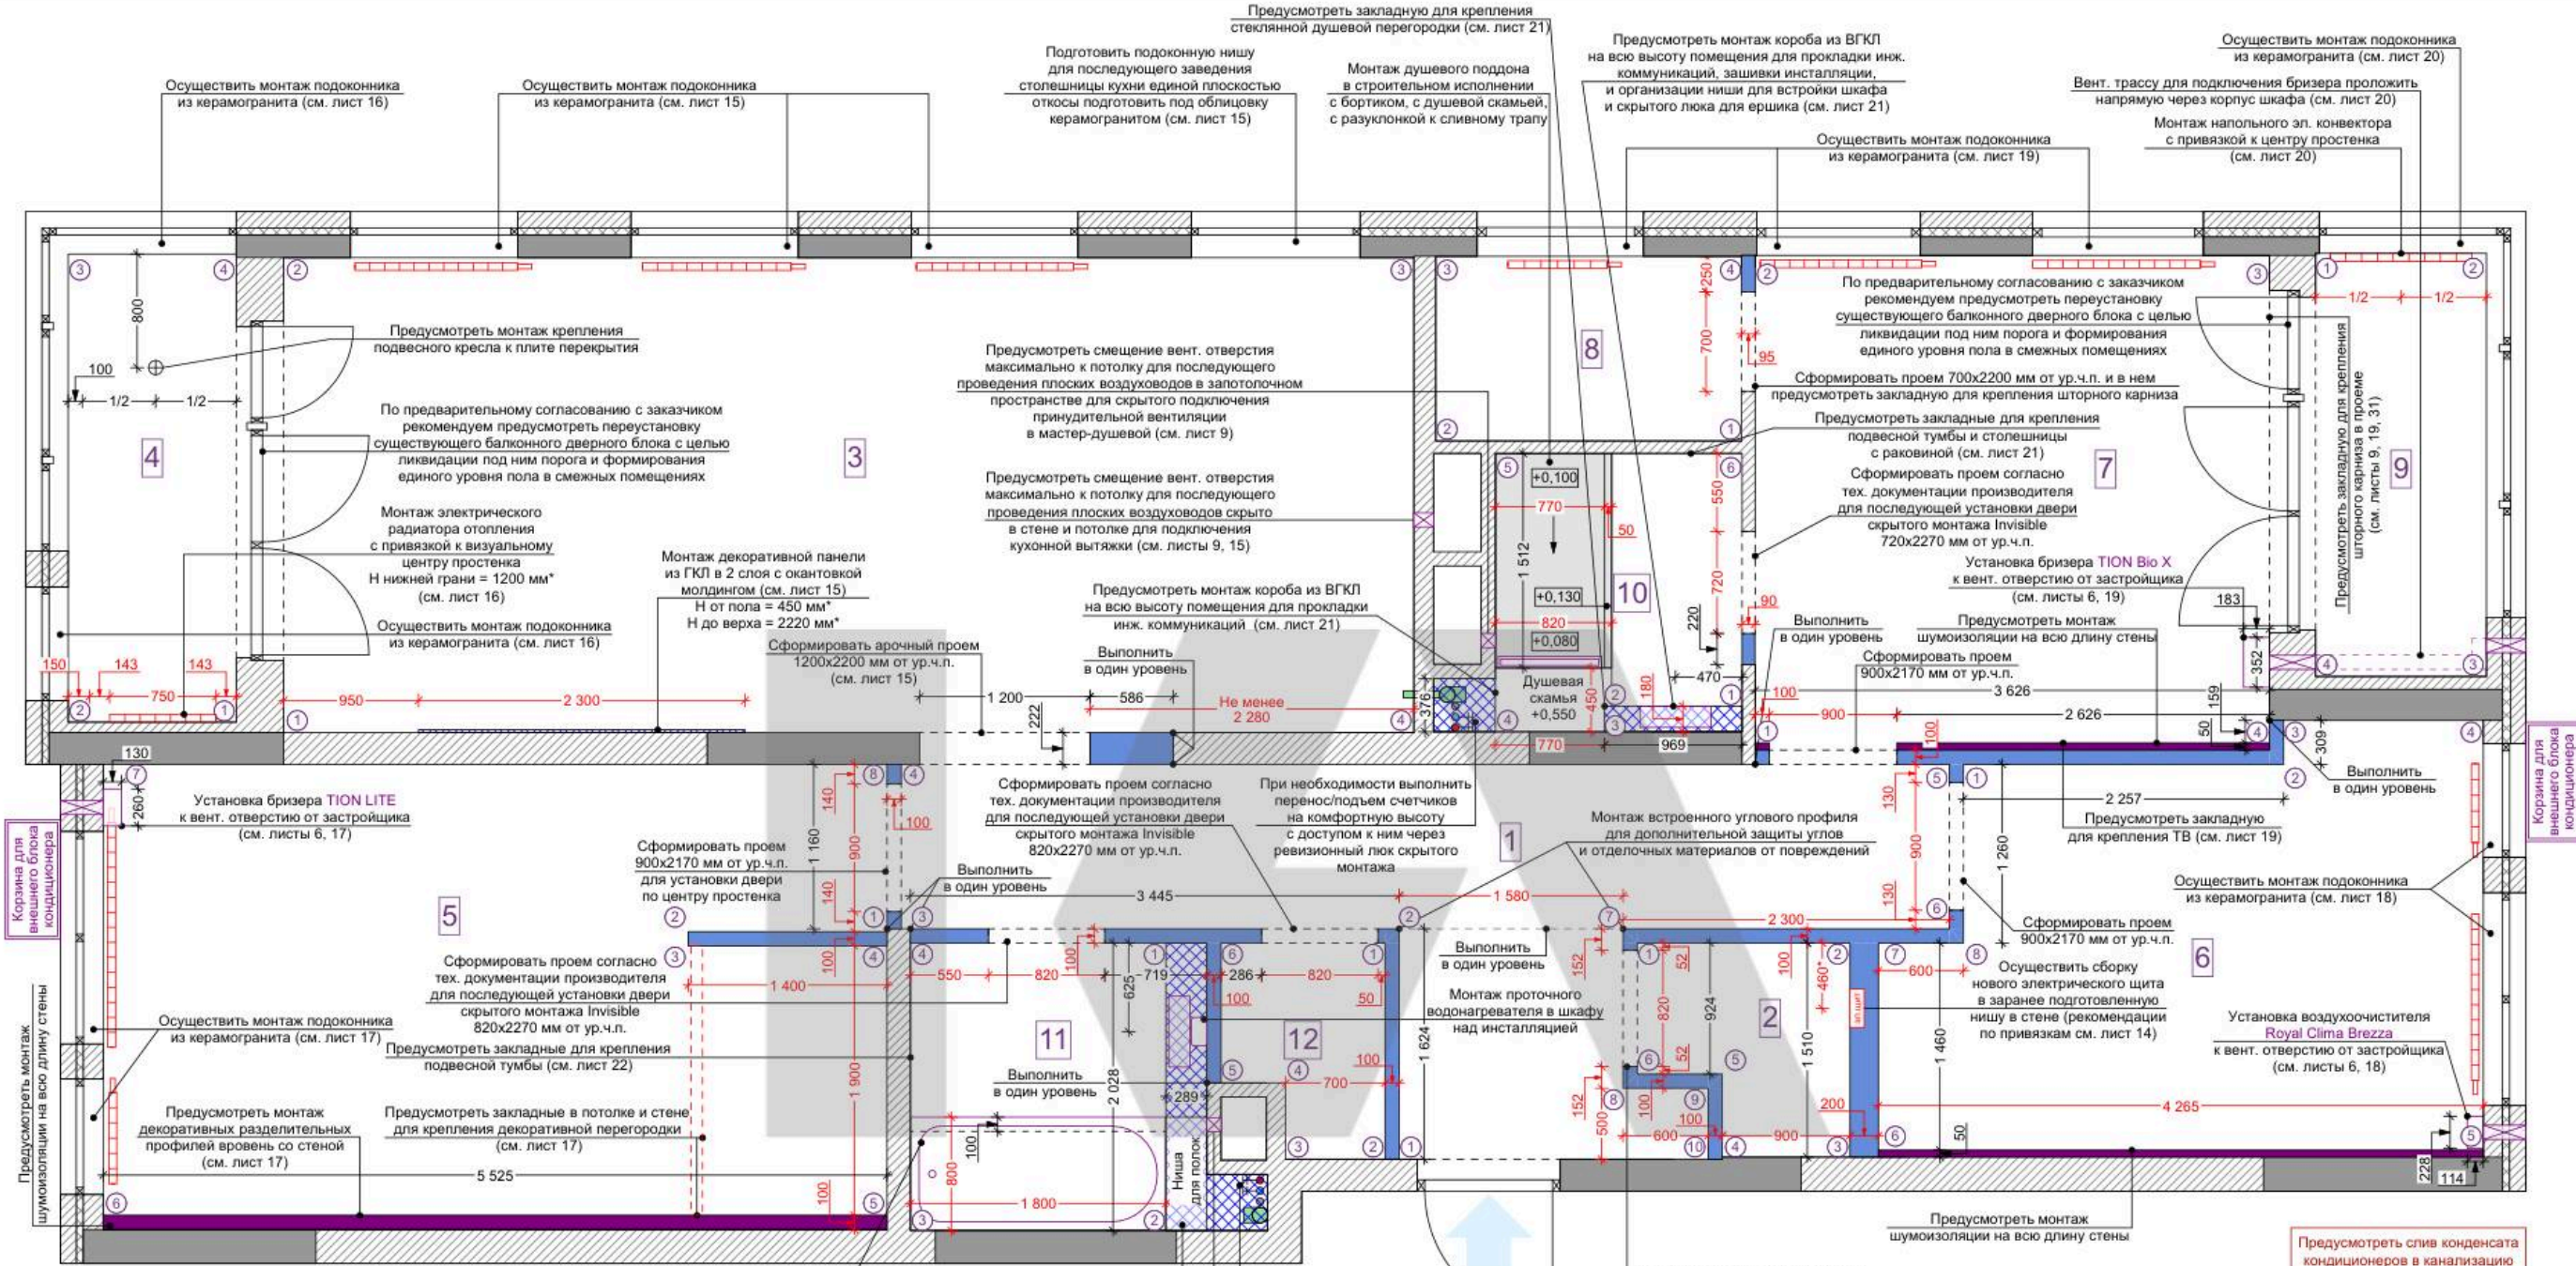

Экспликация помещений:

№ п/п	Наименование помещений	Площадь S _{пом.} /м²
1	Прихожая-коридор	11,45
2	Гардеробная	1,91
3	Кухня-гостиная	26,68
4	Лоджия №1	3,91
5	Гостевая спальня	17,43
6	Детская	11,23
7	Мастер-спальня	12,46
8	Мастер-гардеробная	2,80
9	Лоджия №2	3,59
10	Мастер-душевая	3,24
11	Ванная	3,67
12	Постирочная	1,54
Общая площадь S _{пом.} = 99,91 м²		

Условные обозначения:

- существующие стены
- несущие стены и колонны
- возводимые перегородки и конструкции
- новые конструкции из ГКЛ / ВГКЛ
- шумоизоляция
- 500 - данные размеры строго выдержать
- 1 2 3 - метки углов для разверток стен помещений

Примечания:


- Все размеры указаны в миллиметрах;
- В мокрых зонах выполнить обмазочную или оклеечную гидроизоляцию;
- За отм. +0,000 принят уровень чистового напольного покрытия (керамогранит, ламинат/кварцвинил);
- Все стены и перегородки выполнить под углом 90 градусов и параллельно друг другу;
- При необходимости предусмотреть шумоизоляцию труб инженерных сетей;
- Перед началом работ все размеры и отметки проверить по месту, несоответствие размеров и отметок согласовать с заказчиком.

ПЛАН МОНТАЖА СТЕН

Заказчик	Подпись	Дата	Дизайнер	Подпись	Дата	Проектировщик	Подпись	Дата
		19.10.26	Соломатина К. А.		19.10.26	Маслова А. Ю.		19.10.26

Масштаб	1:50	Лист 05	Листов 35
---------	------	---------	-----------



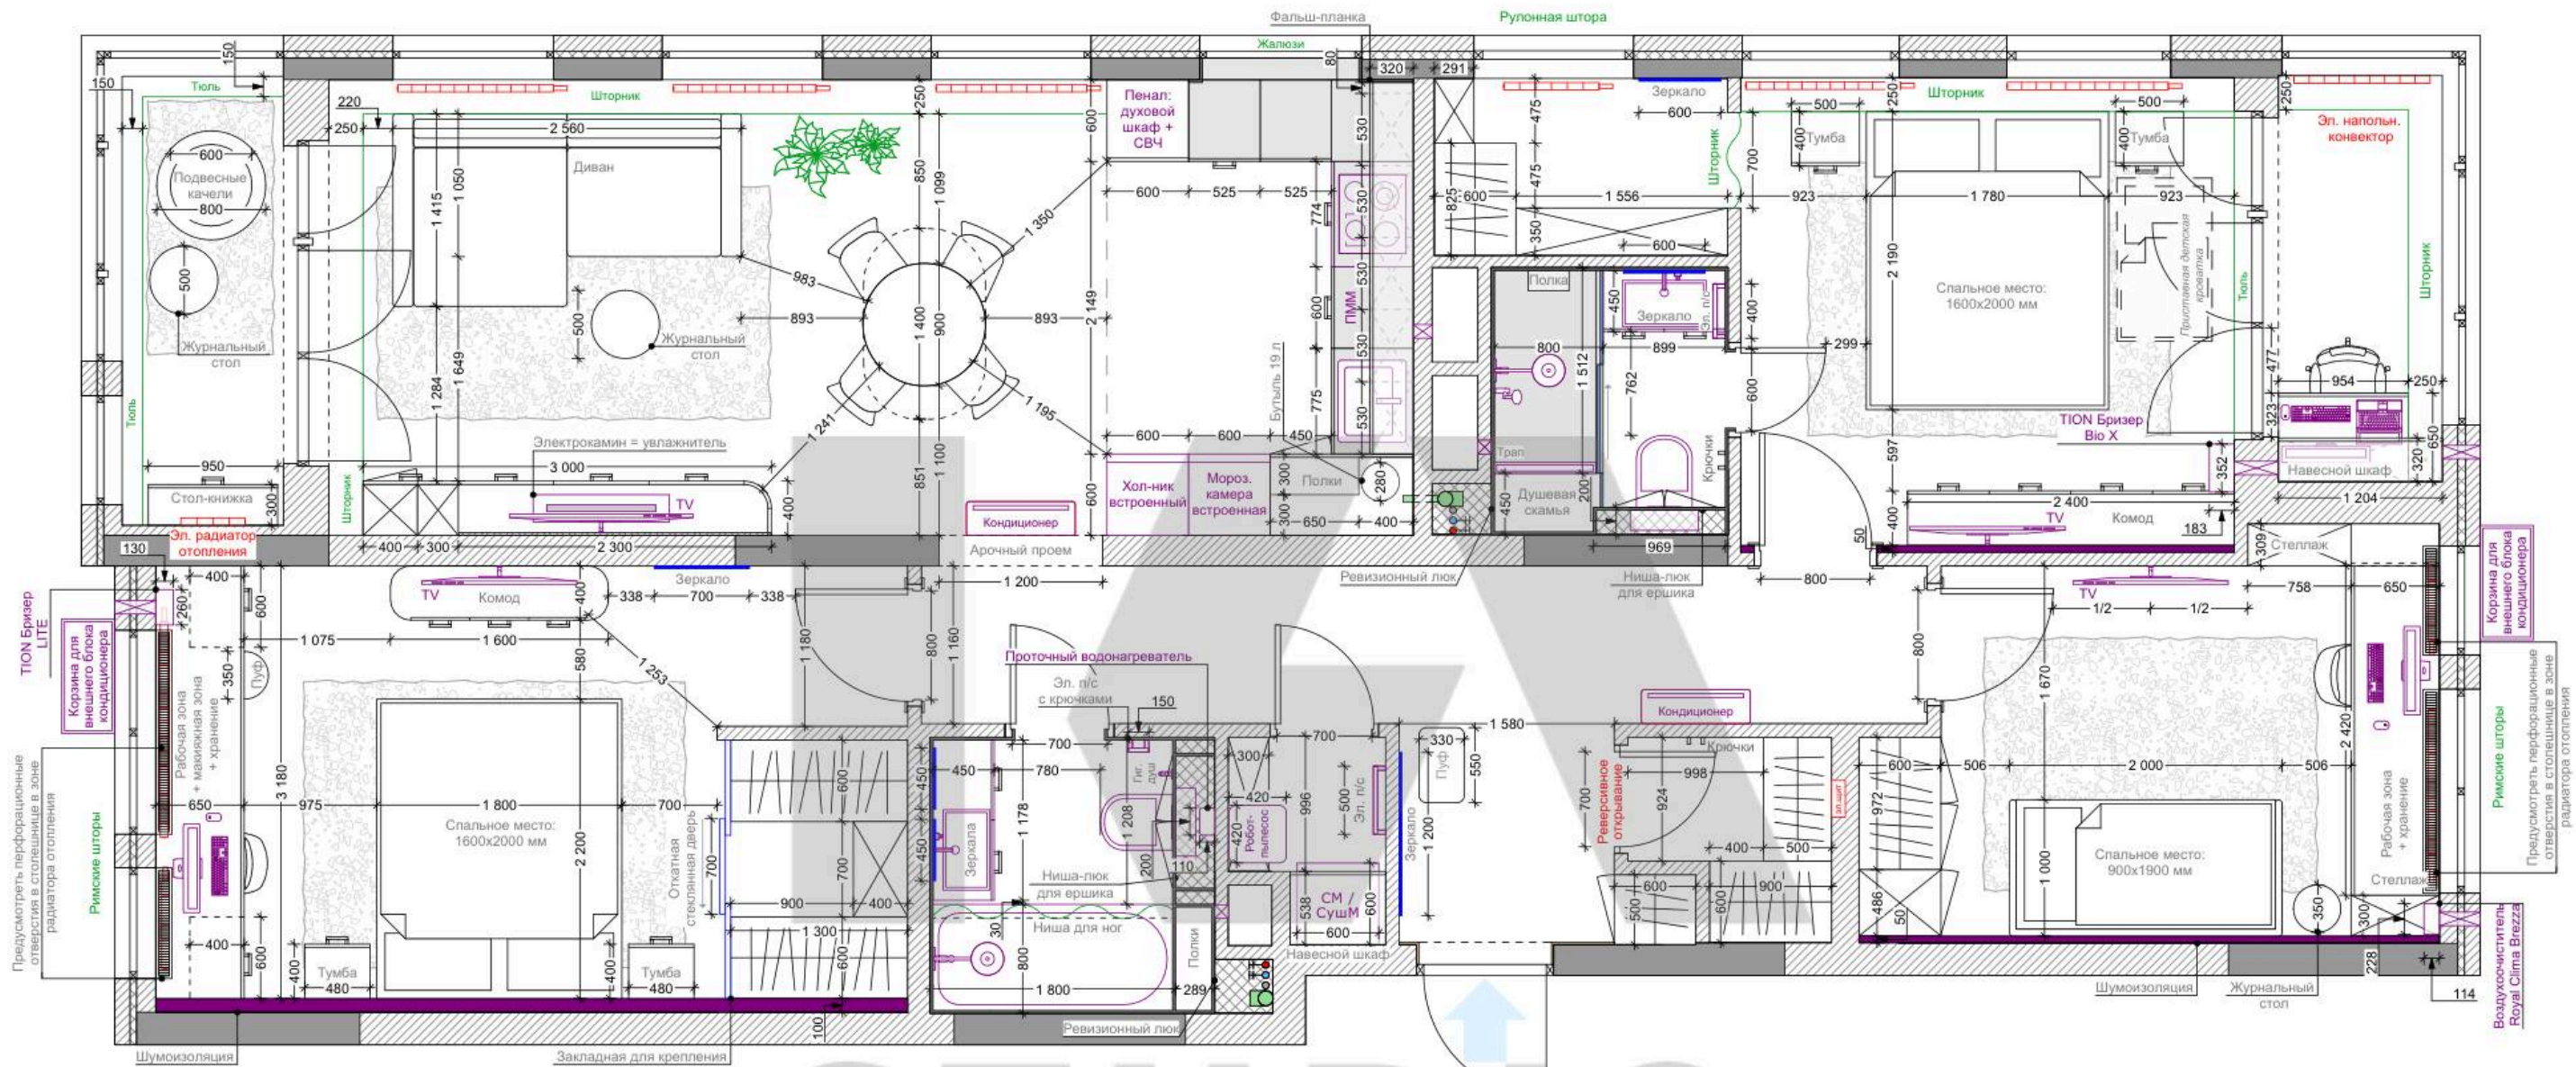

Условные обозначения:

- существующие стены
- несущие стены и колонны
- конструкции из ГКЛ/ГКЛВ
- шумоизоляция
- контур обозначения бытовой техники, сантехники, оборудования
- месторасположение текстиля

Примечания:


1. Указанные габариты мебели, сантехники и оборудования являются рекомендованными, изменение размеров возможно исключительно в меньшую сторону

В проекте в качестве шумоизоляционного материала закладывались коробка из ГКЛ + минеральная вата.
В случае замены материала на более толстый, необходимо произвести все зависящие от этого решения перерасчеты и корректировки

ЭСКИЗНЫЙ ПЛАН

Заказчик	Подпись	Дата	Дизайнер	Подпись	Дата	Проектировщик	Подпись	Дата
		19.10.26	Соломатина К. А.		19.10.26	Маслова А. Ю.		19.10.26

Масштаб	1:50	Лист 06	Листов 35
---------	------	---------	-----------

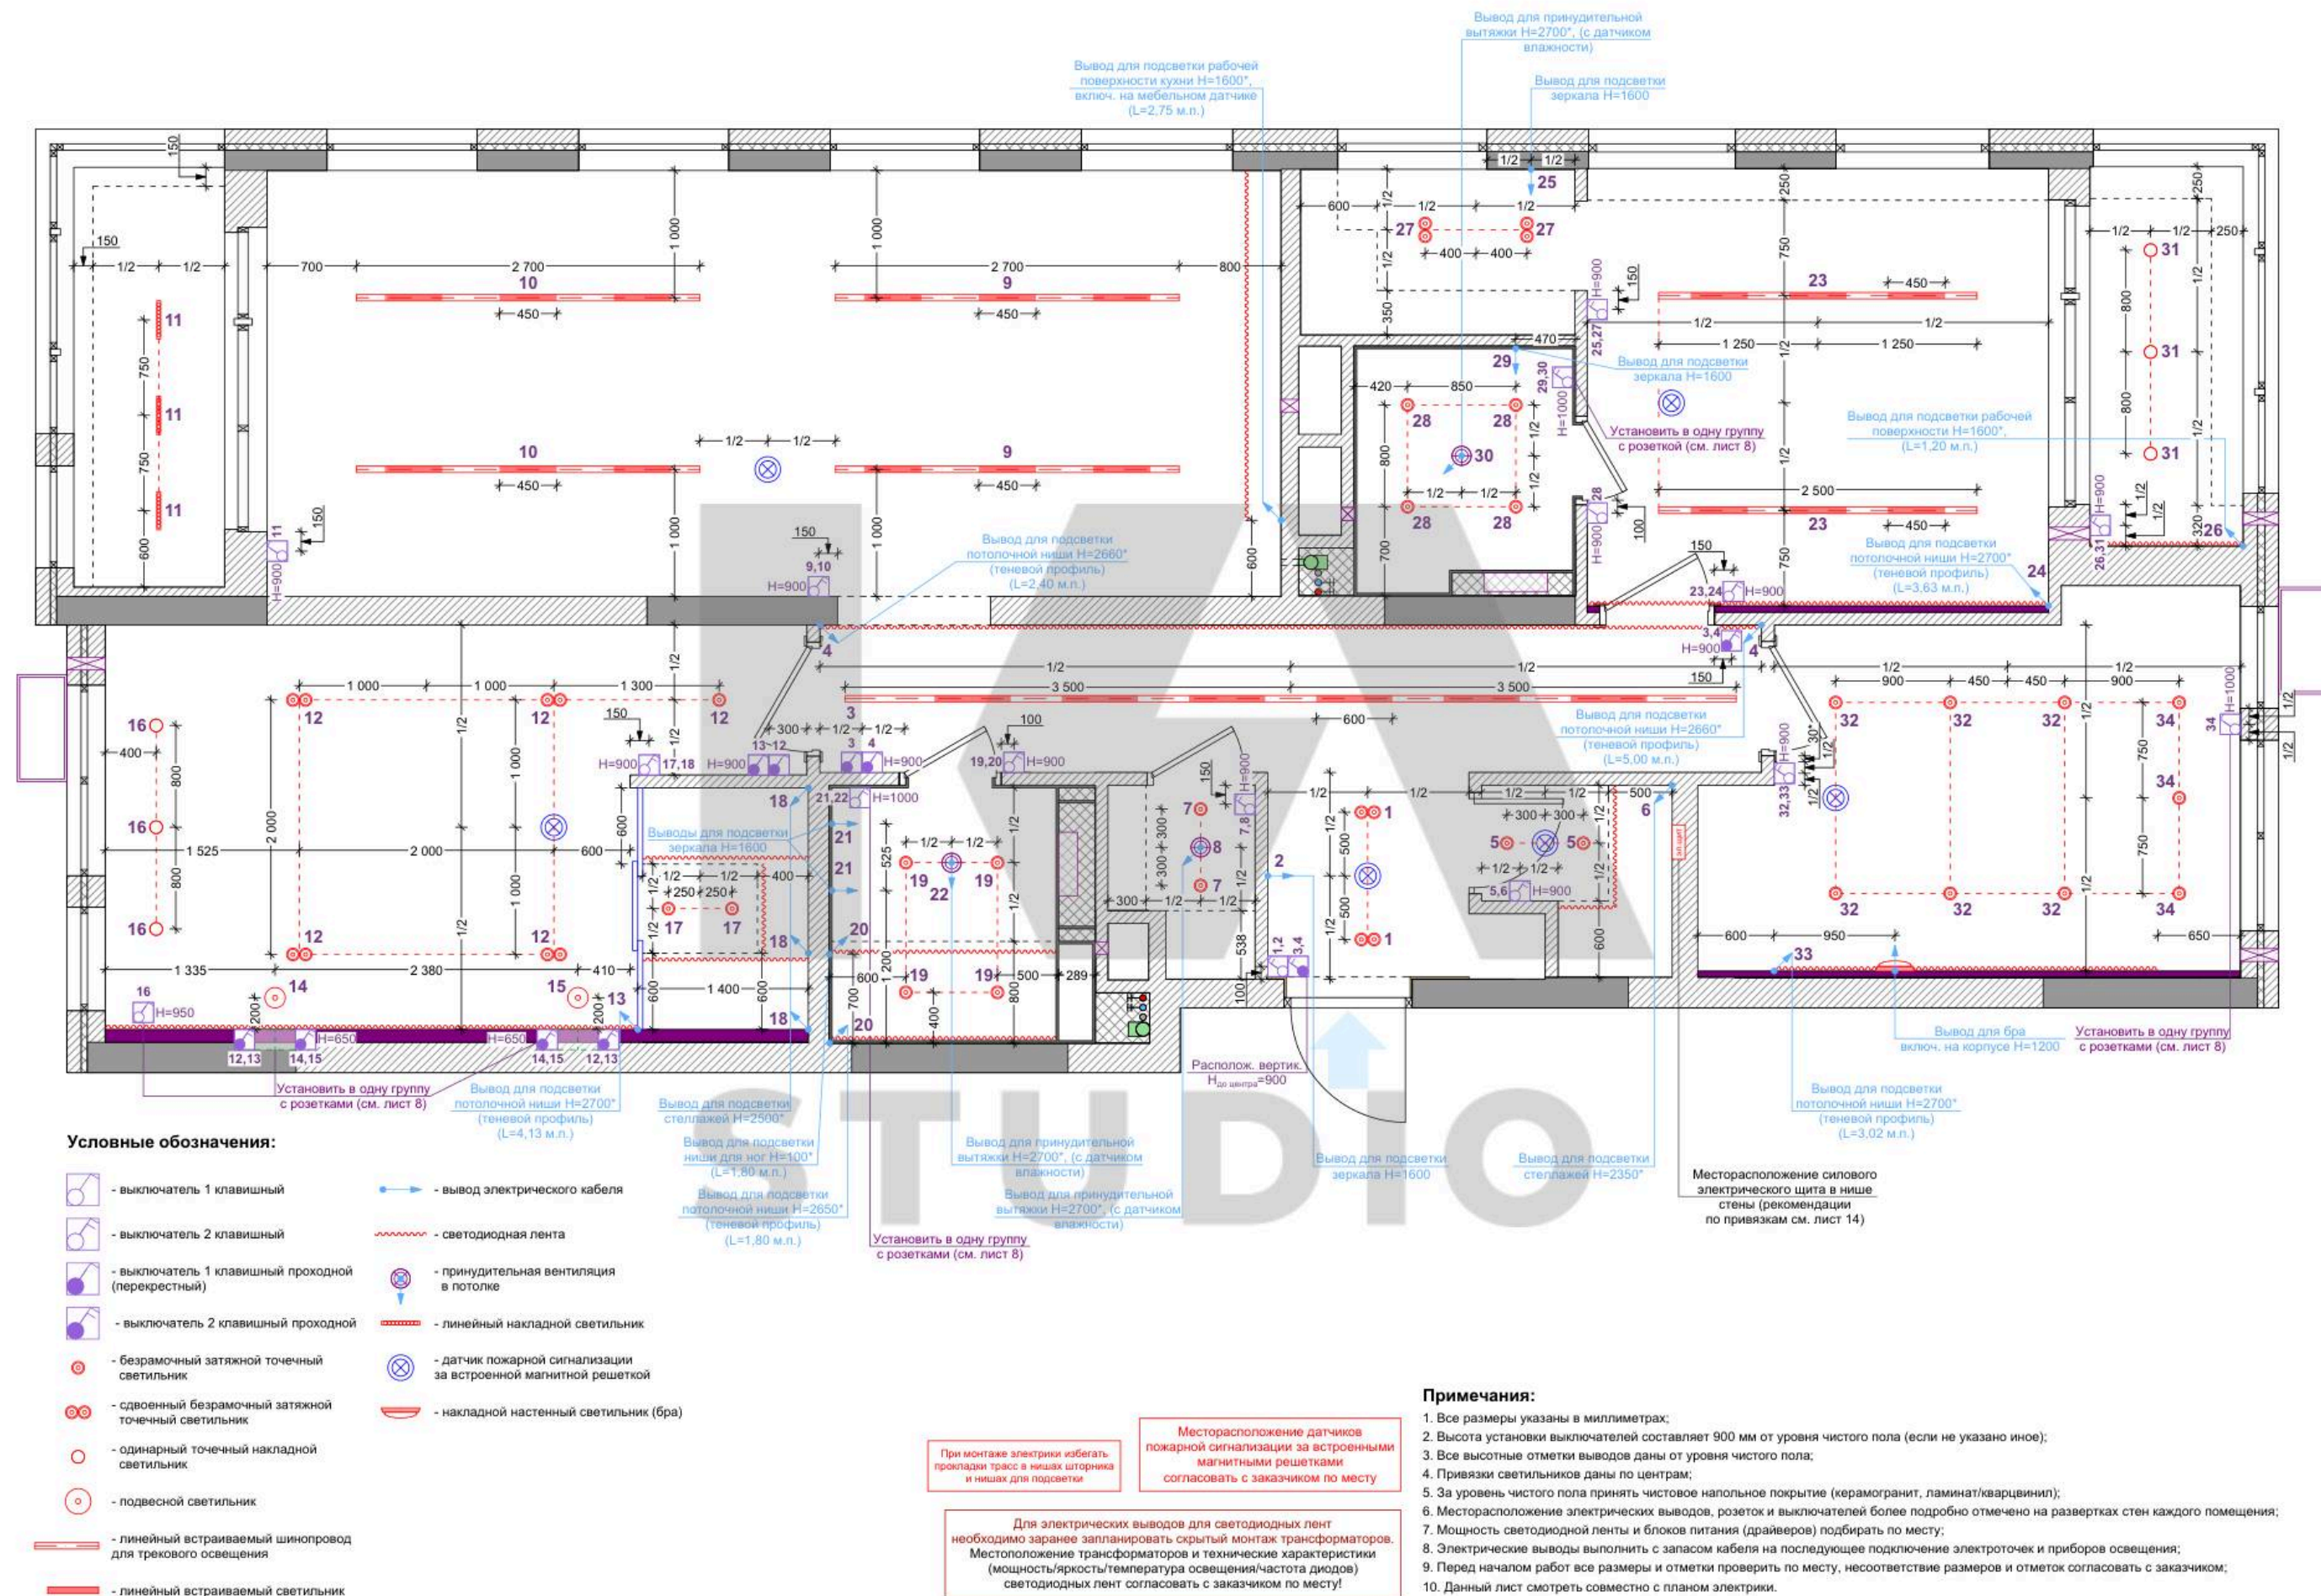


ПЛАН ОСВЕТИТЕЛЬНЫХ ПРИБОРОВ С ПРИВЯЗКОЙ



Заказчик	Подпись	Дата	Дизайнер	Подпись	Дата	Проектировщик	Подпись	Дата
		19.10.26	Соломатина К. А.		19.10.26	Маслова А. Ю.		19.10.26

Масштаб 1:50 Лист 07 Листов 35

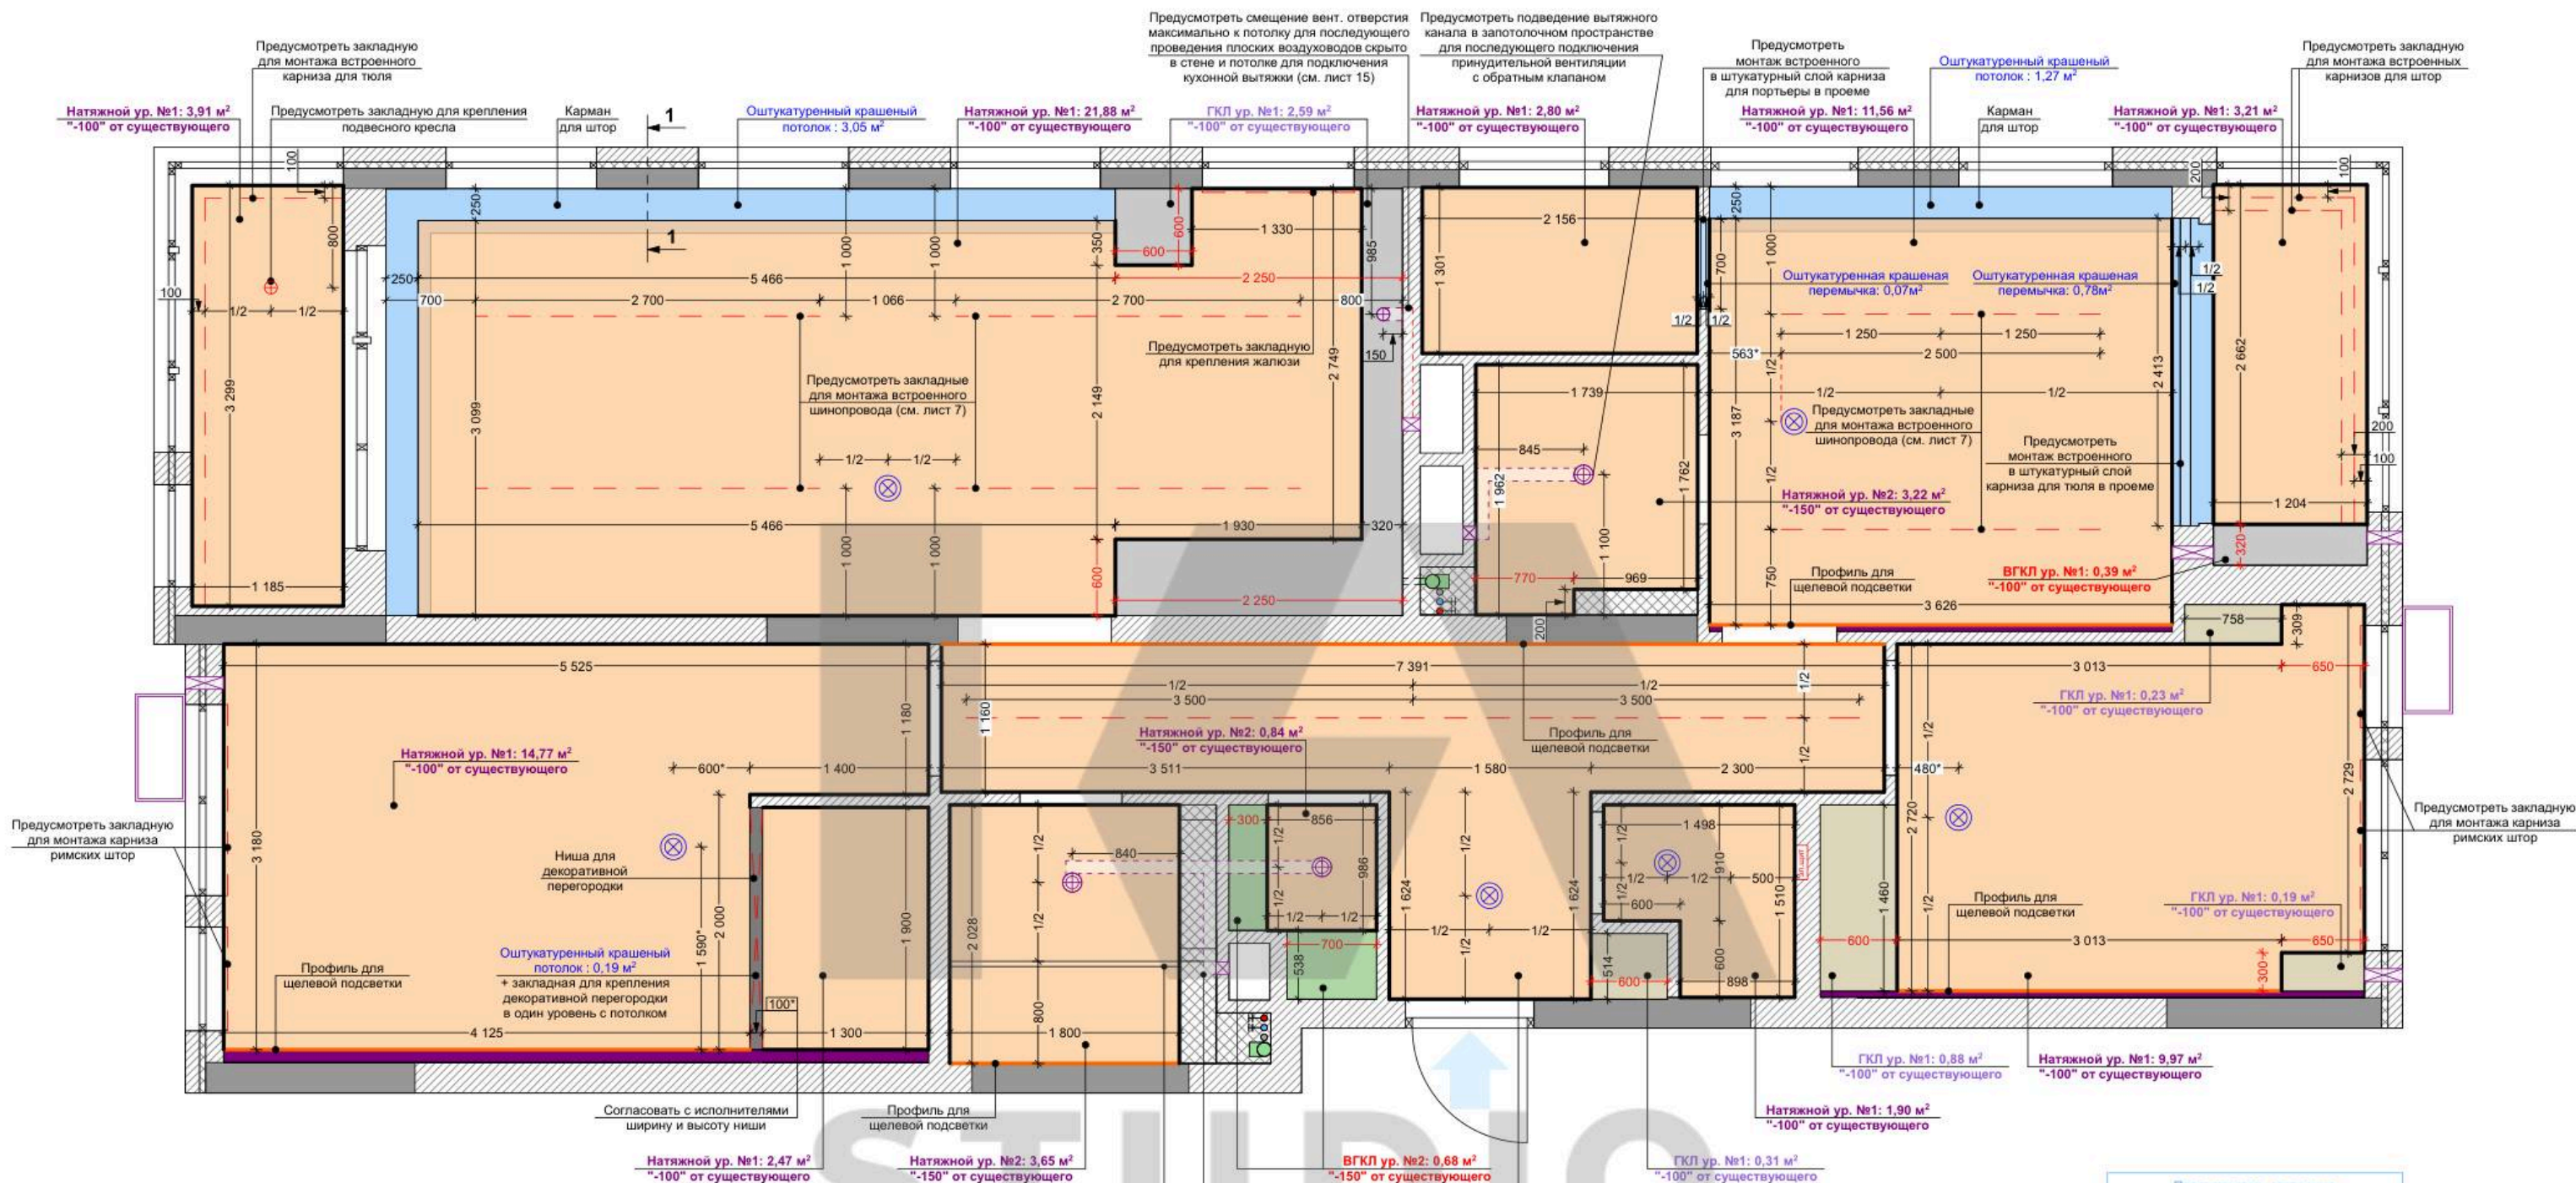

Условные обозначения:

- потолок натяжной, цвет: белый матовый (S=91,32 м²)
- потолок ГКЛ, в цвет стен (S=1,61 м²)
- потолок ГКЛ/ВГКЛ, цвет: черный матовый (S=2,98 м²)
- потолок ВГКЛ, цвет: черный матовый (S=1,07 м²)
- оштукатуренный крашенный потолок, цвет: белый матовый (S=5,17 м²)
- оштукатуренный крашенный потолок, цвет: черный матовый (S=0,19 м²)

- 500 — - данные размеры строго выдержать
- - контур теневого профиля для крепления натяжного полотна
- - контур теневого профиля с щелевой подсветкой (L=19,96 м.п.)
- ⊗ - датчик пожарной сигнализации за встроенной магнитной решеткой

Примечания:

- Все размеры указаны в миллиметрах;
- Перед монтажом потолка необходимо убедиться в возможности встройки выбранного светового оборудования;
- Перед началом работ все размеры и отметки проверить по месту, несоответствие размеров и отметок согласовать с заказчиком;
- Отметки обнижения потолков указаны от существующего междуэтажного перекрытия;
- Оштукатуривание ниш для штор, должно осуществляться на 100 мм более размера ниши от края плиты с заходом за натяжной потолок;
- При необходимости устройства сварных швов в полотне натяжного потолка, согласовать их месторасположение по месту.

Разрез 1-1 (Кухня-гостиная) М 1:30



Предусмотреть закладные в местах крепления потолочных светильников

При монтаже электрики избегать прокладки трасс в нишах шторника и нишах для подсветки


На чертеже привязки месторасположения датчиков пожарной сигнализации показаны рекомендованные, точные привязки смотреть на листе 7, осуществлять монтаж совместно с разметкой светильников

Месторасположение датчиков пожарной сигнализации за встроенными магнитными решетками согласовать с заказчиком по месту (рекомендации по привязкам см. на листе 7)

ПЛАН ПОТОЛКОВ

Заказчик	Подпись	Дата	Дизайнер	Подпись	Дата	Проектировщик	Подпись	Дата
		19.10.26	Соломатина К. А.		19.10.26	Маслова А. Ю.		19.10.26


Масштаб 1:50 Лист 09 Листов 35

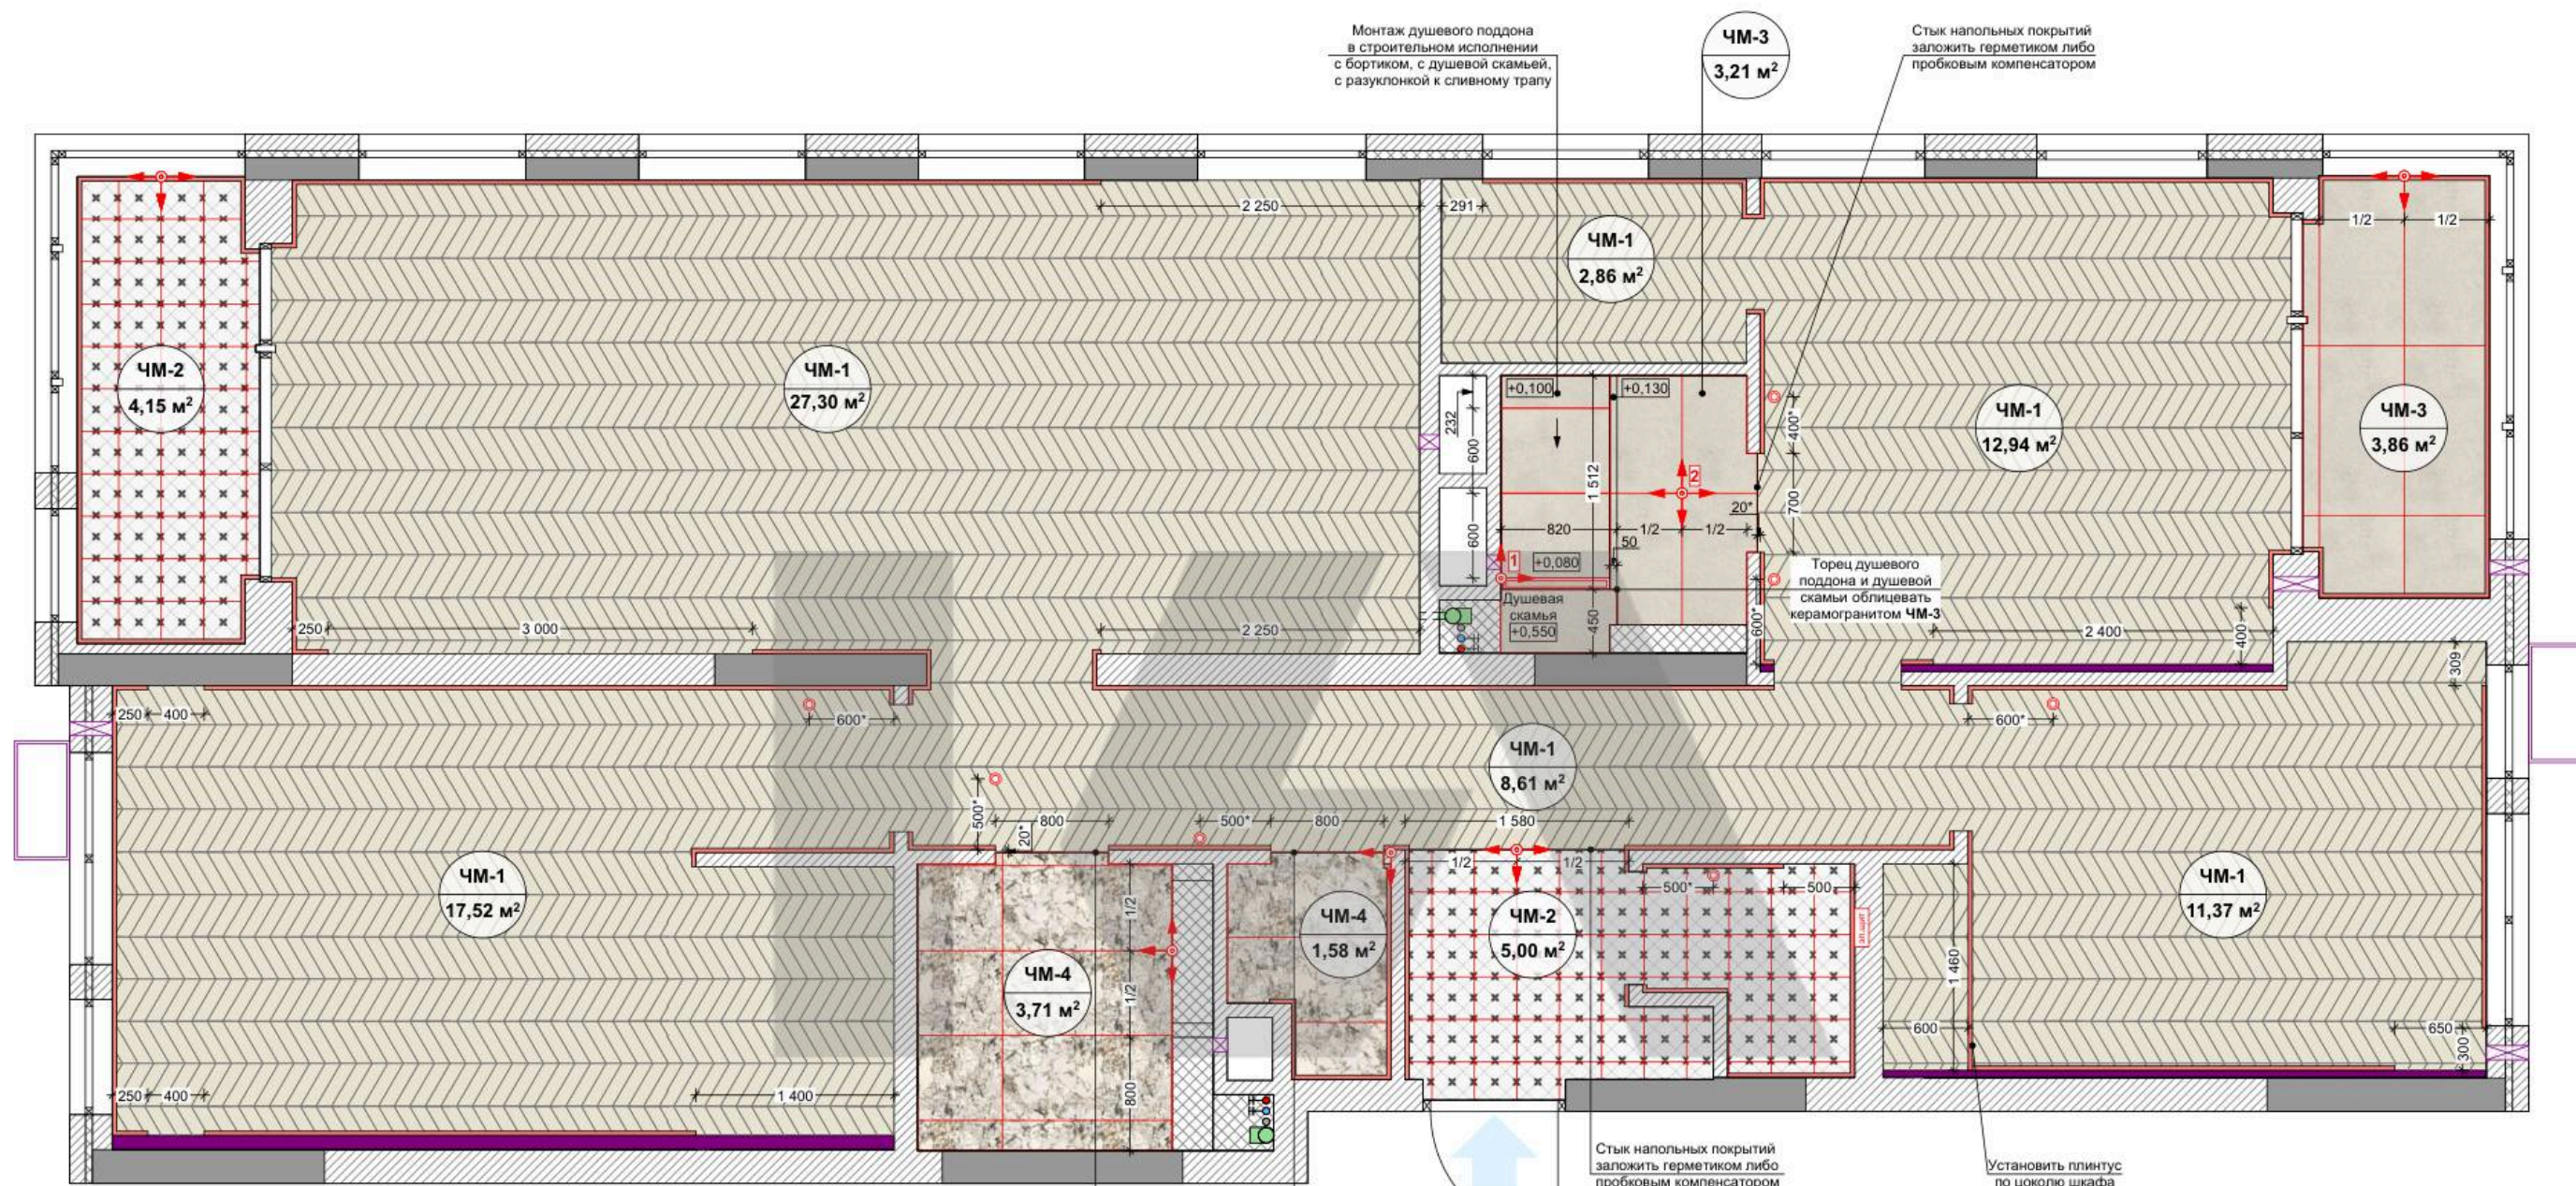

Спецификация чистовых отделочных материалов для устройства полов:

№ п/п	Условное обозначение материала	Наименование материала	Количество ед. изм.
1	ЧМ-1	Ламинат / кварцвинил, подобрать по месту	80,60 м² + %
2	ЧМ-2	Керамогранит "LB Ceramics" Глэй Макси, 300x300 мм, артикул: 6532-0007	9,15 м² + % (106 шт.)
3	ЧМ-3	Керамогранит "Italon", Миллениум Пьюр Натуральный, 600x1200 мм, артикул: 610010001456	7,07 м² + % (13 шт.)
4	ЧМ-4	Керамогранит "Vitra", MarbleS Аляска Лаппато R9, 600x1200 мм, артикул: K948091LPR	5,29 м² + % (8 шт.)
5		Плинтус "DECOR-DIZAYN" 2000x100x13 мм	73,60 м.п. + %
6		Магнитный уповитель, встроенный в пол, месторасположение согласовать по месту	7 шт.

Условные обозначения:

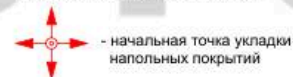

Примечания:

- Все размеры указаны в миллиметрах;
- Покрытия материалов показаны условно;
- В мокрых зонах выполнить обмазочную или клеичную гидроизоляцию;
- При возможности соблюдать соосность швов напольных покрытий при переходе из помещения в помещение;
- Перед началом работ все размеры и отметки проверить по месту, несоответствие размеров и отметок согласовать с заказчиком;
- Количество напольных покрытий рассчитано без запаса;
- Полы выполнить в одном уровне;
- Стык напольных покрытий в дверных проемах выполнить по центру дверного полотна, чтобы стыковочный шов оказался под дверным полотном, по умолчанию 20 мм.

Конкретную точку начала укладки ламината / кварцвинила согласовать по месту

При прокладке матов электрического теплого пола учесть место для монтажа встроенных в пол магнитных дверных стопоров

Предусмотреть раскладку ламината / кварцвинила "Французской елочкой".
Рекомендуется бесшовная укладка ламината / кварцвинила при переходе из помещения в помещение

Предусмотреть подъем стяжки в санузлах, выполнить полы в один уровень с остальными помещениями

ПЛАН УКЛАДКИ НАПОЛЬНЫХ ПОКРЫТИЙ

Заказчик	Подпись	Дата	Дизайнер	Подпись	Дата	Проектировщик	Подпись	Дата
		19.10.26	Соломатина К. А.		19.10.26	Маслова А. Ю.		19.10.26

Масштаб 1:50 Лист 10 Листов 35

 - датчик против протечки, точное месторасположение и привязки определить по месту.

Предусмотреть слив конденсата кондиционеров в канализацию

При расчетах уровня чистого пола
НЕОБХОДИМО УЧЕСТЬ подъем
стяжки в санузлах

Готовить выводы для встроенных смесителей и душевых установок после выбора конкретной модели строго по инструкции производителя

Согласовать с заказчиком тип
разведения водоснабжения и водоподготовки,
месторасположение коллектора определить
и согласовать с заказчиком
ДО НАЧАЛА РАБОТ




1. Все размеры указаны в миллиметрах;
2. Разводка трубопроводов водоснабжения и водоотведения, а также точное определение выводов производится только после приобретения конкретных моделей сантехнического оборудования;
3. Разводку трубопроводов водоснабжения и водоотведения проложить скрыто в стенах, конструкции полов;
4. Все сантехнические приборы установить строго по инструкции от производителя;
5. В зоне кухни выводы холодной, горячей воды и канализации для кухонной мойки согласовать с кухонщиками;
6. Расположение кранов, клапанов, запорной арматуры, системы фильтрации согласовать с монтажниками по месту;
7. **Предусмотреть датчики протечи в мастер-душевой, ванной, кухне и постирочной (точное месторасположение согласовать по месту!);**
8. Перед началом работ все размеры и отметки проверить по месту, несоответствие размеров и отметок согласовать с заказчиком.

ПЛАН СИСТЕМ ВОДОСНАБЖЕНИЯ И ВОДООТВЕДЕНИЯ

Заказчик	Подпись	Дата	Дизайнер	Подпись	Дата	Проектировщик	Подпись	Дата
		19.10.26	Соломатина К. А.		19.10.26	Маслова А. Ю.		19.10.26

Масштаб	1:30	Лист 12	Листов 35
---------	------	---------	-----------

Развертки стен прихожей-коридора

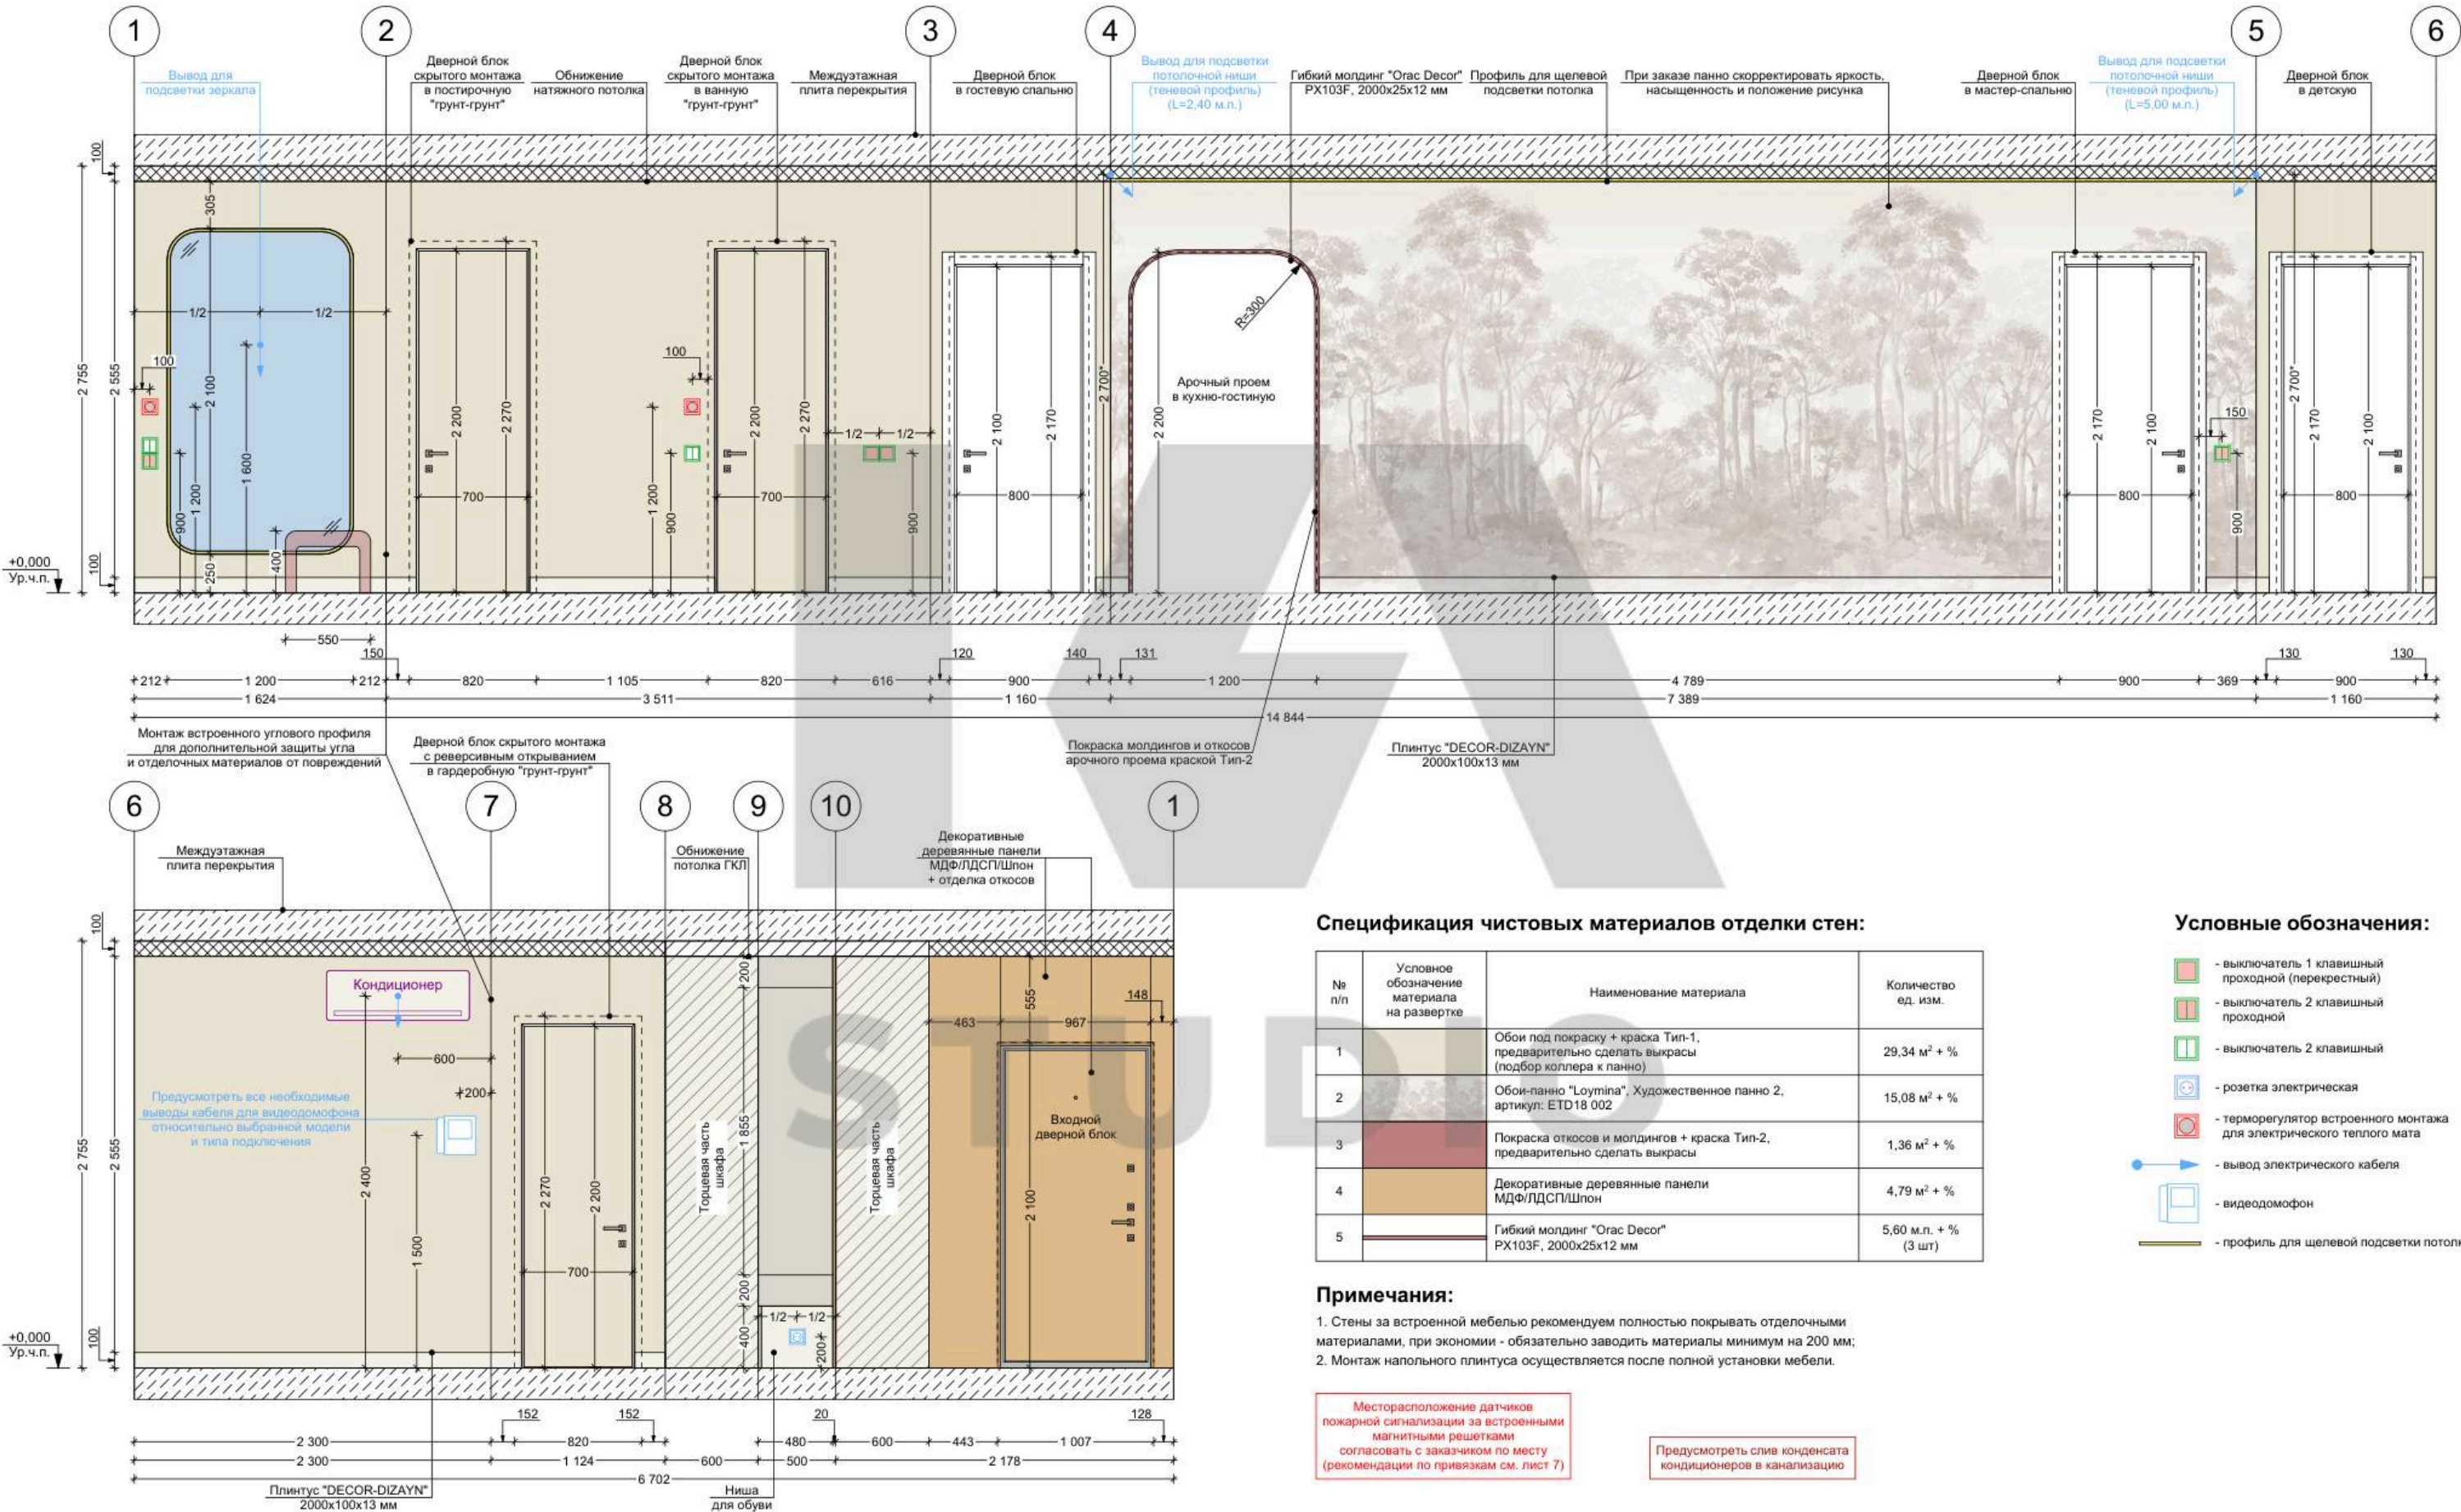

Спецификация чистовых материалов отделки стен:

№ п/п	Условное обозначение материала на развертке	Наименование материала	Количество ед. изм.
1		Обои под покраску + краска Тип-1, предварительно сделать выкрасы (подбор коллера к панно)	29,34 м² + %
2		Обои-панно "Loymina", Художественное панно 2, артикул: ETD18 002	15,08 м² + %
3		Покраска откосов и молдингов + краска Тип-2, предварительно сделать выкрасы	1,36 м² + %
4		Декоративные деревянные панели МДФ/ЛДСП/Шпон	4,79 м² + %
5		Гибкий молдинг "Orac Decor" PX103F, 2000x25x12 мм	5,60 м.п. + % (3 шт.)

Примечания:

1. Стены за встроенной мебелью рекомендуем полностью покрывать отделочными материалами, при экономии - обязательно заводить материалы минимум на 200 мм;
2. Монтаж напольного плинтуса осуществляется после полной установки мебели.

Месторасположение датчиков пожарной сигнализации за встроенными магнитными решетками согласовать с заказчиком по месту (рекомендации по привязкам см. лист 7)


Предусмотреть слив конденсата кондиционеров в канализацию

РАЗВЕРТКИ СТЕН ПРИХОЖЕЙ-КОРИДОРА

Заказчик	Подпись	Дата	Дизайнер	Подпись	Дата	Проектировщик	Подпись	Дата	Масштаб	1:40	Лист 13	Листов 35
		19.10.26	Соломатина К. А.		19.10.26	Маслова А. Ю.		19.10.26				



Развертки стен гардеробной

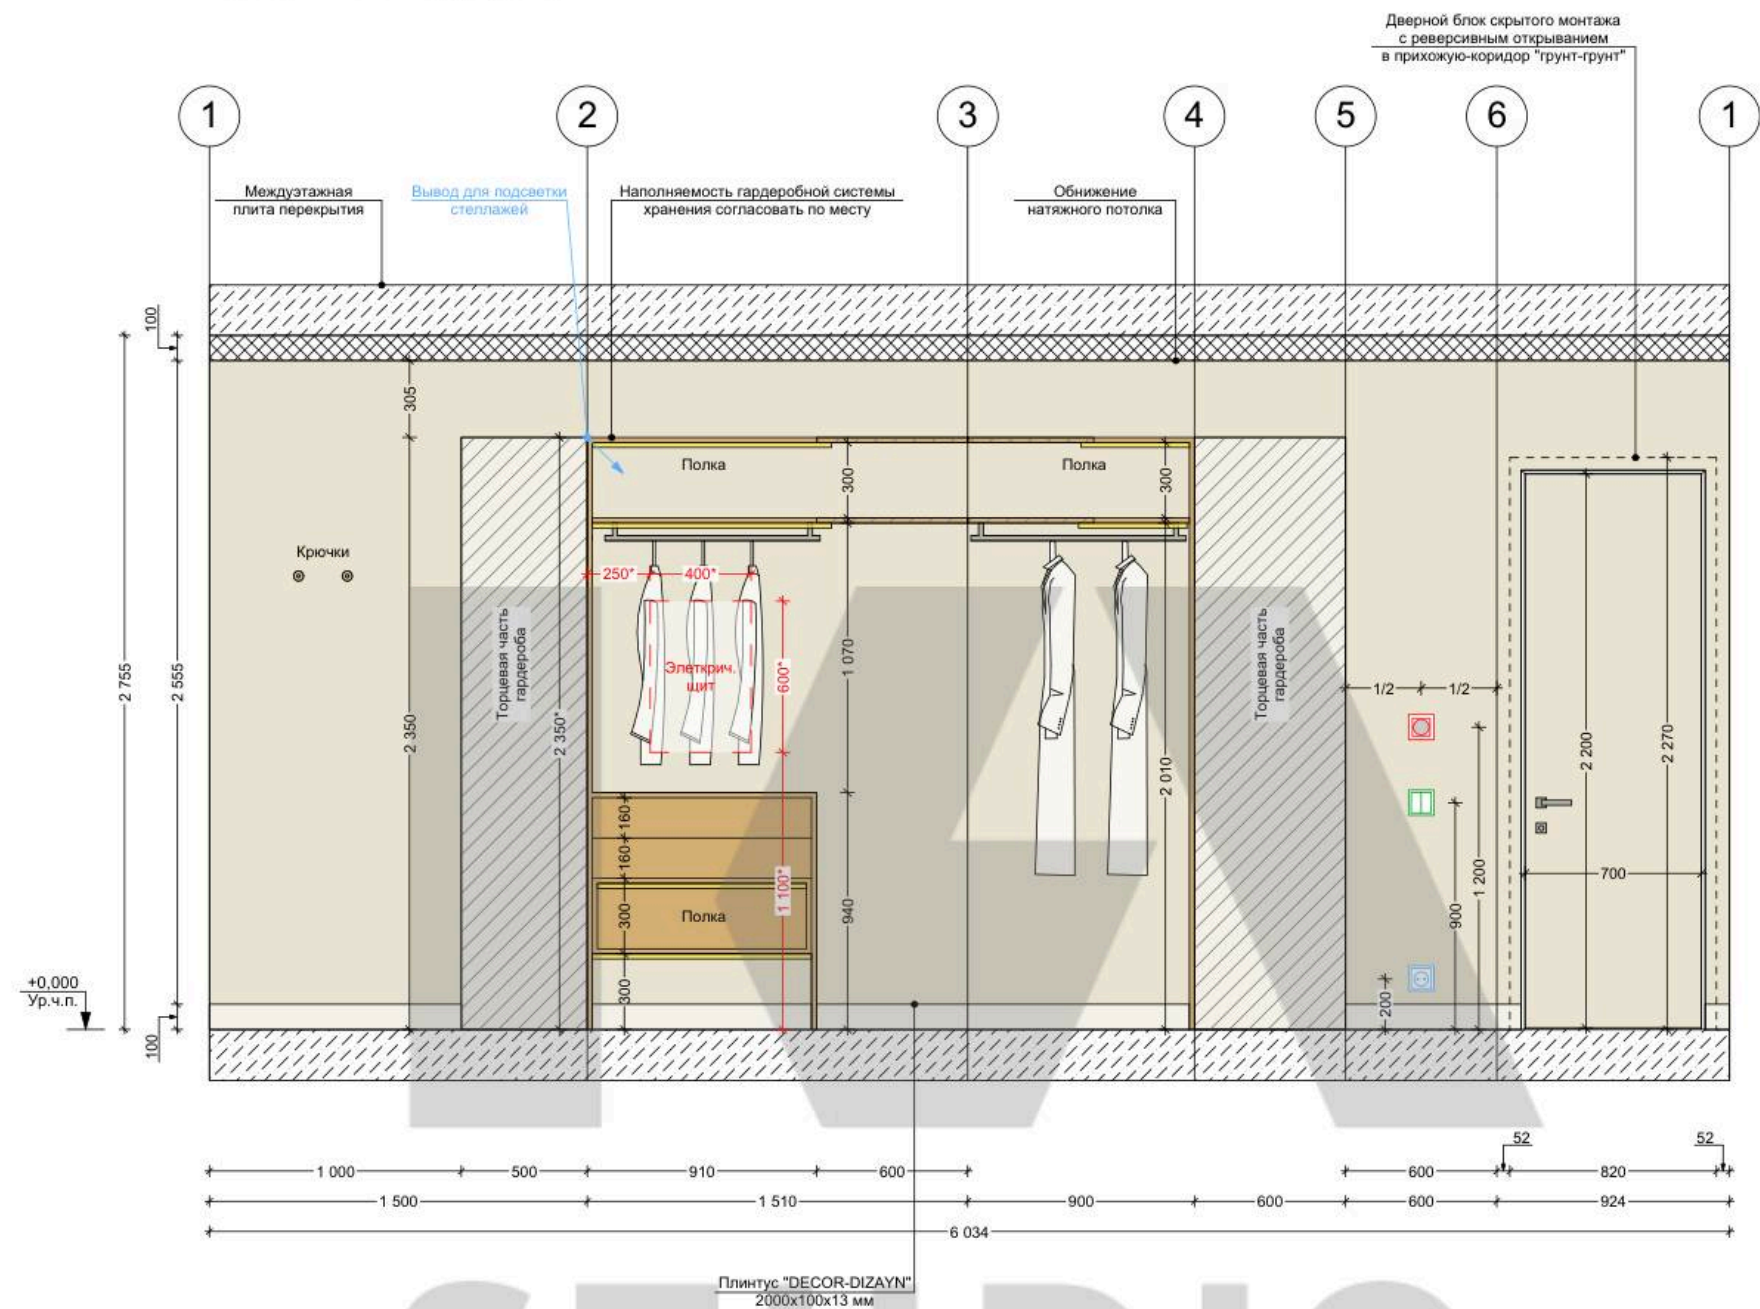

Спецификация чистовых материалов отделки стен:

№ п/п	Условное обозначение материала на развертке	Наименование материала	Количество ед. изм.
1		Обои под покраску + краска Тип-1, предварительно сделать выкрасы	15,94 м² + %

Условные обозначения:

- выключатель 2 клавишный
- розетка электрическая
- терморегулятор встроенного монтажа для электрического теплого мата
- вывод электрического кабеля
- мебельный профиль с подсветкой

Примечания:



- Стены за встроенной мебелью рекомендуем полностью покрывать отделочными материалами, при экономии - обязательно заводить материалы минимум на 200 мм;
- Монтаж напольного плинтуса осуществляется после полной установки мебели.

Месторасположение датчиков пожарной сигнализации за встроенными магнитными решетками согласовать с заказчиком по месту (рекомендации по привязкам см. лист 7)

РАЗВЕРТКИ СТЕН ГАРДЕРОБНОЙ

Заказчик	Подпись	Дата	Дизайнер	Подпись	Дата	Проектировщик	Подпись	Дата	Масштаб	1:30	Лист 14	Листов 35
		19.10.26	Соломатина К. А.		19.10.26	Маслова А. Ю.		19.10.26				

Развертки стен кухни-гостиной

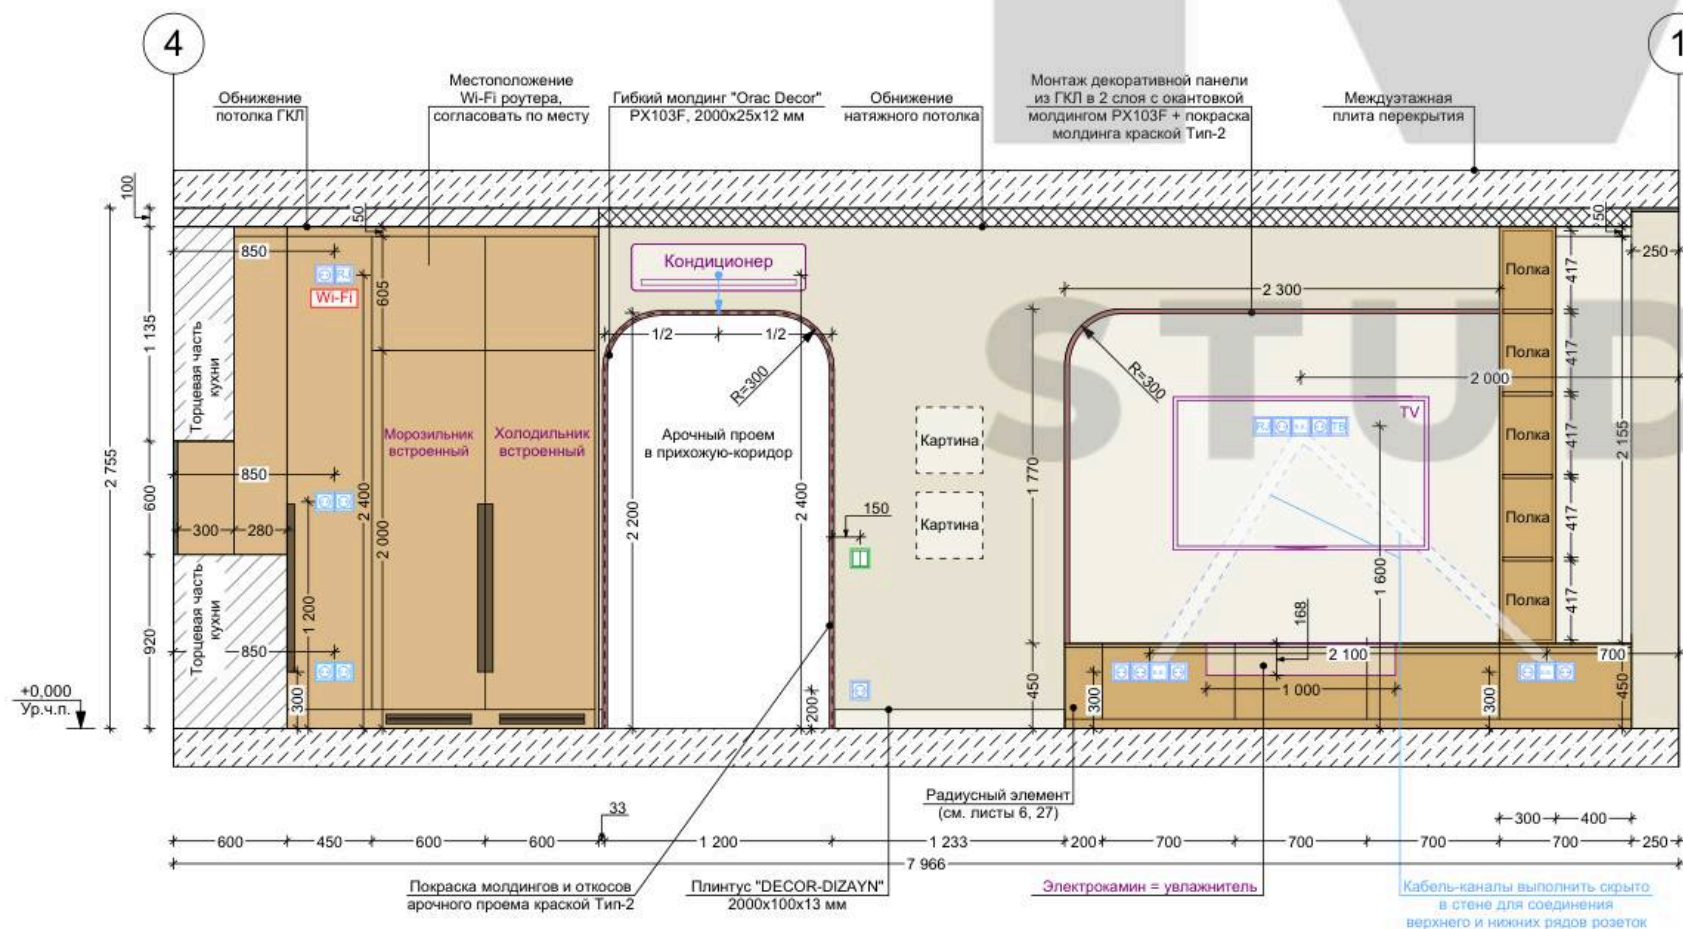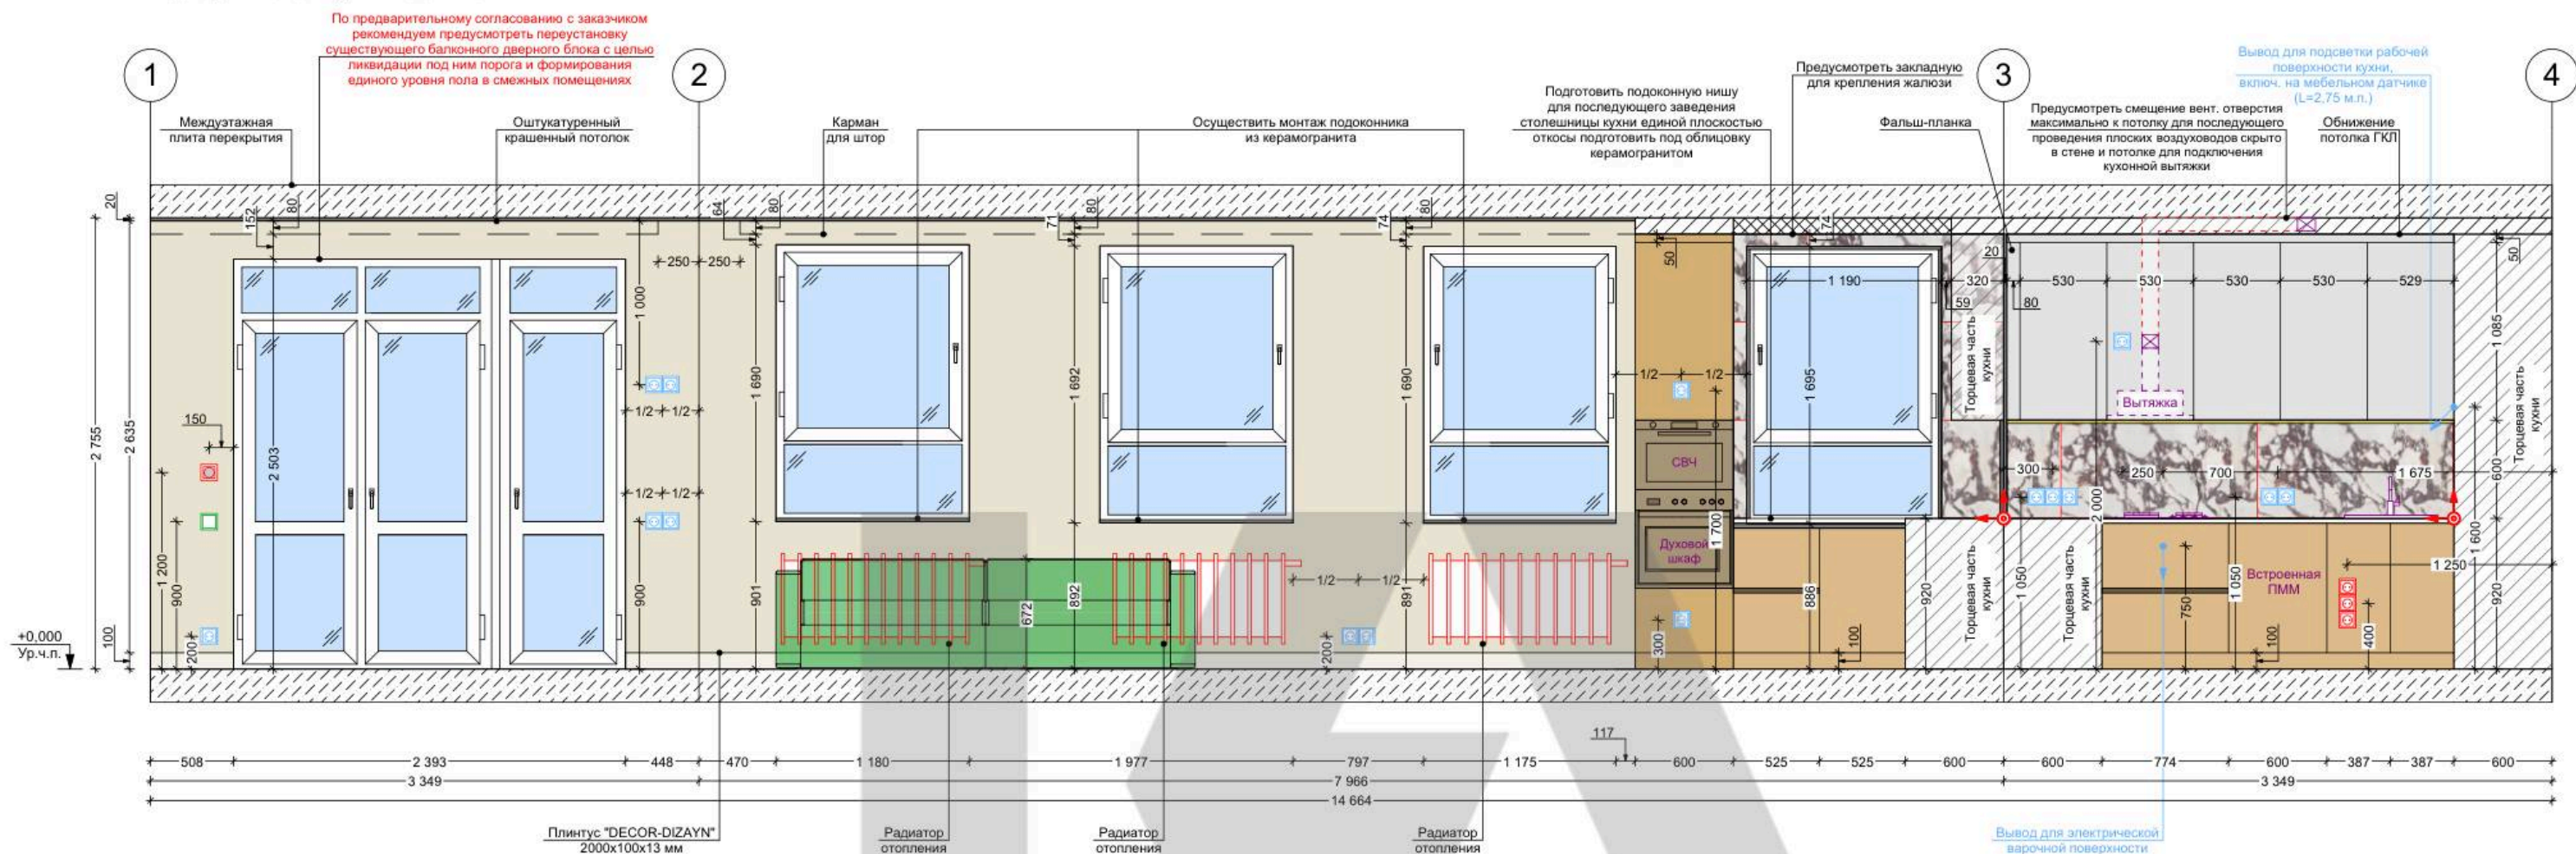



Развертка откосов
окна (2 шт.)



Развертка верхнего откоса окна



Спецификация чистовых материалов отделки стен:

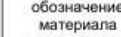 № п/п	Условное обозначение материала на развертке	Наименование материала	Количество ед. изм.
1		Обои под покраску + краска Тип-1, предварительно сделать выкрасы	27,04 м² + %
2		Гибкий молдинг "Orac Decor" PX103F, 2000x25x12 мм	9,60 м.п. + % (5 шт)
3		Керамогранит "Pamesa", Cr. Lux Viola 1 Pul. Rect. 1200x600 мм, артикул: 00067611	3,13 м² + % (6 шт)
4		Покраска откосов и молдингов + краска Тип-2, предварительно сделать выкрасы	0,23 м² + %

Условные обозначения:

-  - выключатель 1 клавишный
-  - выключатель 2 клавишный
-  - розетка электрическая
-  - розетка влагозащитная
-  - терморегулятор встроенного монтажа для электрического теплого пола
-  - витая пара RJ-45, интернет
-  - вывод кабеля, заглушка
-  - телевизионная розетка
-  - вывод электрического кабеля
-  - начало укладки керамогранита
-  - мебельный профиль с подсветкой
-  - Wi-Fi роутер

Примечания:

1. Стены за встроенной мебелью рекомендуем полностью покрывать отделочными материалами, при экономии - обязательно заводить материалы минимум на 200 мм;
2. Монтаж напольного плинтуса осуществляется после полной установки мебели.

Месторасположение датчиков
пожарной сигнализации за встроенными
магнитными решетками
согласовать с заказчиком по месту
(рекомендации по привязкам см. лист 7)


Предусмотреть слив конденсата кондиционеров в канализацию

При монтаже электрики избегать прокладки трасс в нишах шторника

Wi-Fi - Wi-Fi роутер

Заказчик	Подпись	Дата	Дизайнер	Подпись	Дата	Проектировщик	Подпись	Дата	РАЗВЕРТКИ СТЕН КУХНИ-ГОСТИНОЙ			
		19.10.26	Соломатина К. А.		19.10.26	Маслова А. Ю.		19.10.26	Масштаб	1:40	Лист 15	Листов 35

Развертки стен лоджии №1

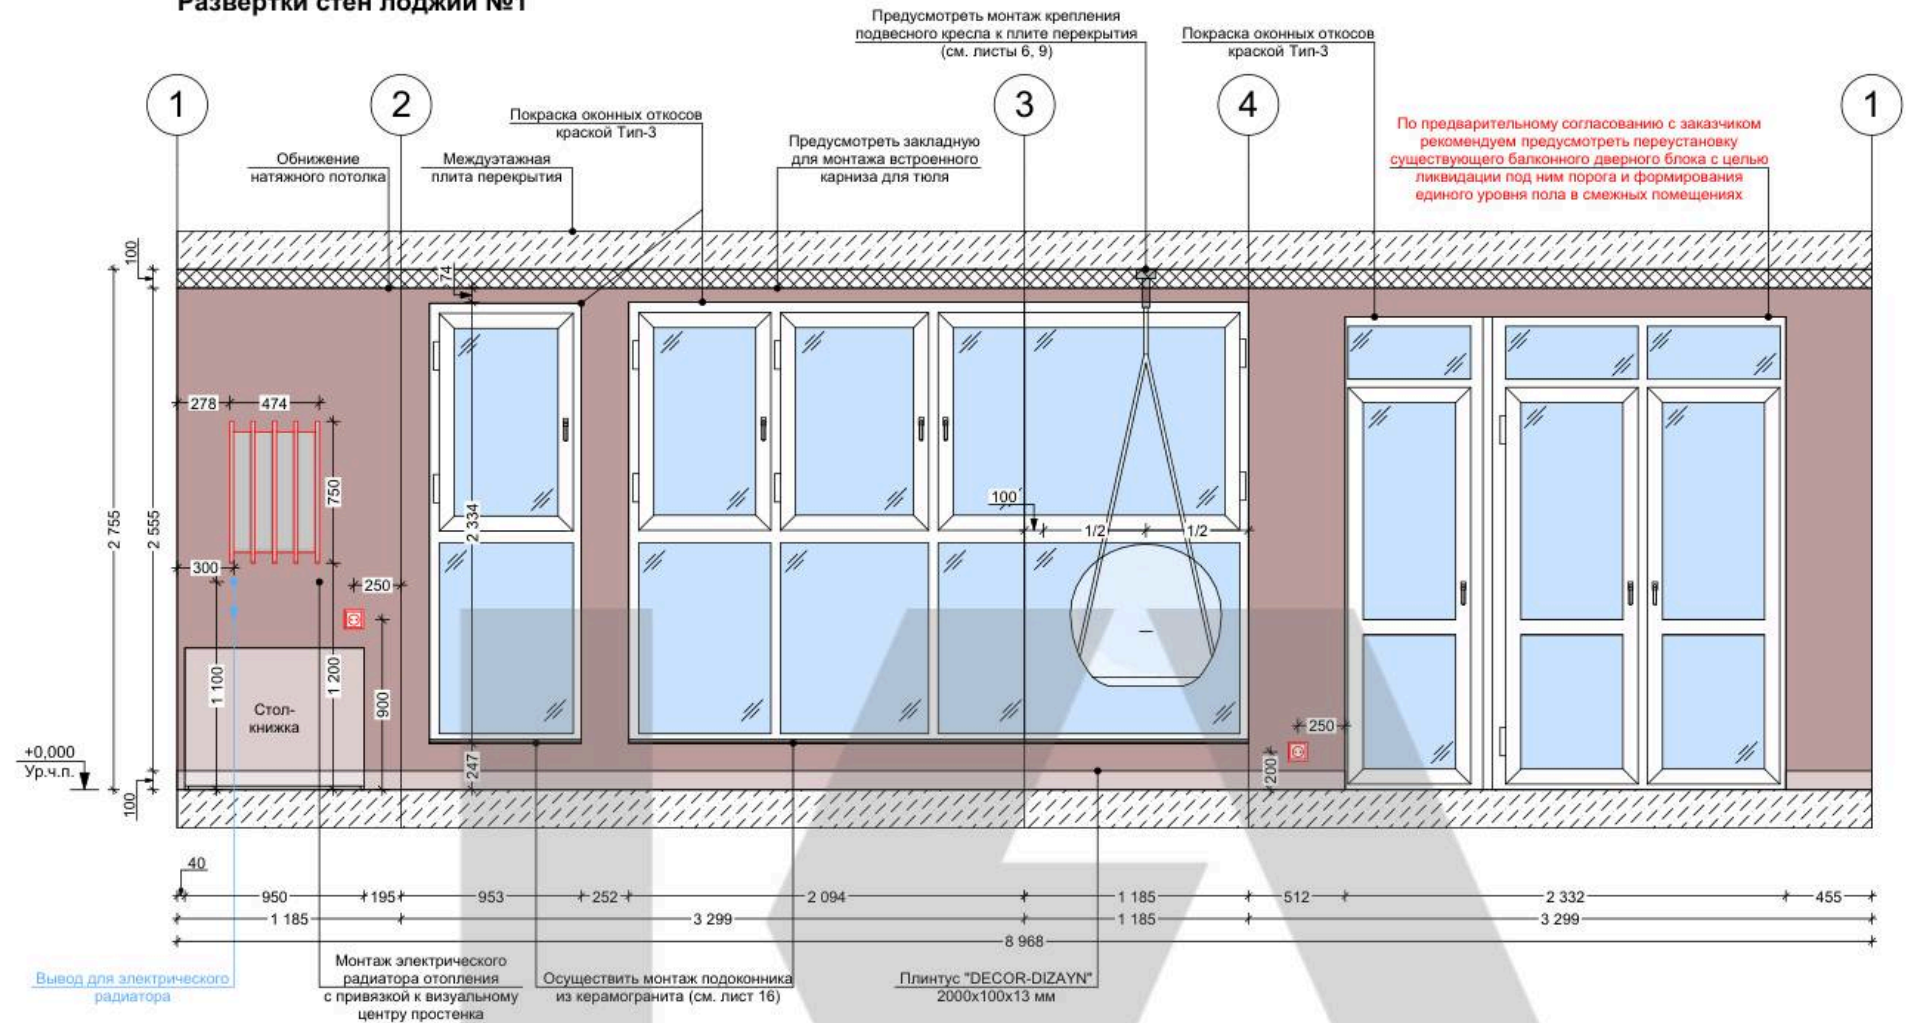

Спецификация чистовых материалов отделки стен:

№ п/п	Условное обозначение материала на развертке	Наименование материала	Количество ед. изм.
1		Влагостойкая краска Тип-3, предварительно сделать выкрасы	8,45 м² + %

Условные обозначения:



-  - розетка влагозащищенная
-  - вывод электрического кабеля

Примечания:

1. Стены за встроенной мебелью рекомендуем полностью покрывать отделочными материалами, при экономии - обязательно заводить материалы минимум на 200 мм;
2. Монтаж напольного плинтуса осуществляется после полной установки мебели.

									РАЗВЕРТКИ СТЕН ЛОДЖИИ №1			
Заказчик	Подпись	Дата	Дизайнер	Подпись	Дата	Проектировщик	Подпись	Дата	Масштаб	1:40	Лист 16	Листов 35
		19.10.26	Соломатина К. А.		19.10.26	Маслова А. Ю.		19.10.26				

Развертки стен гостевой спальни

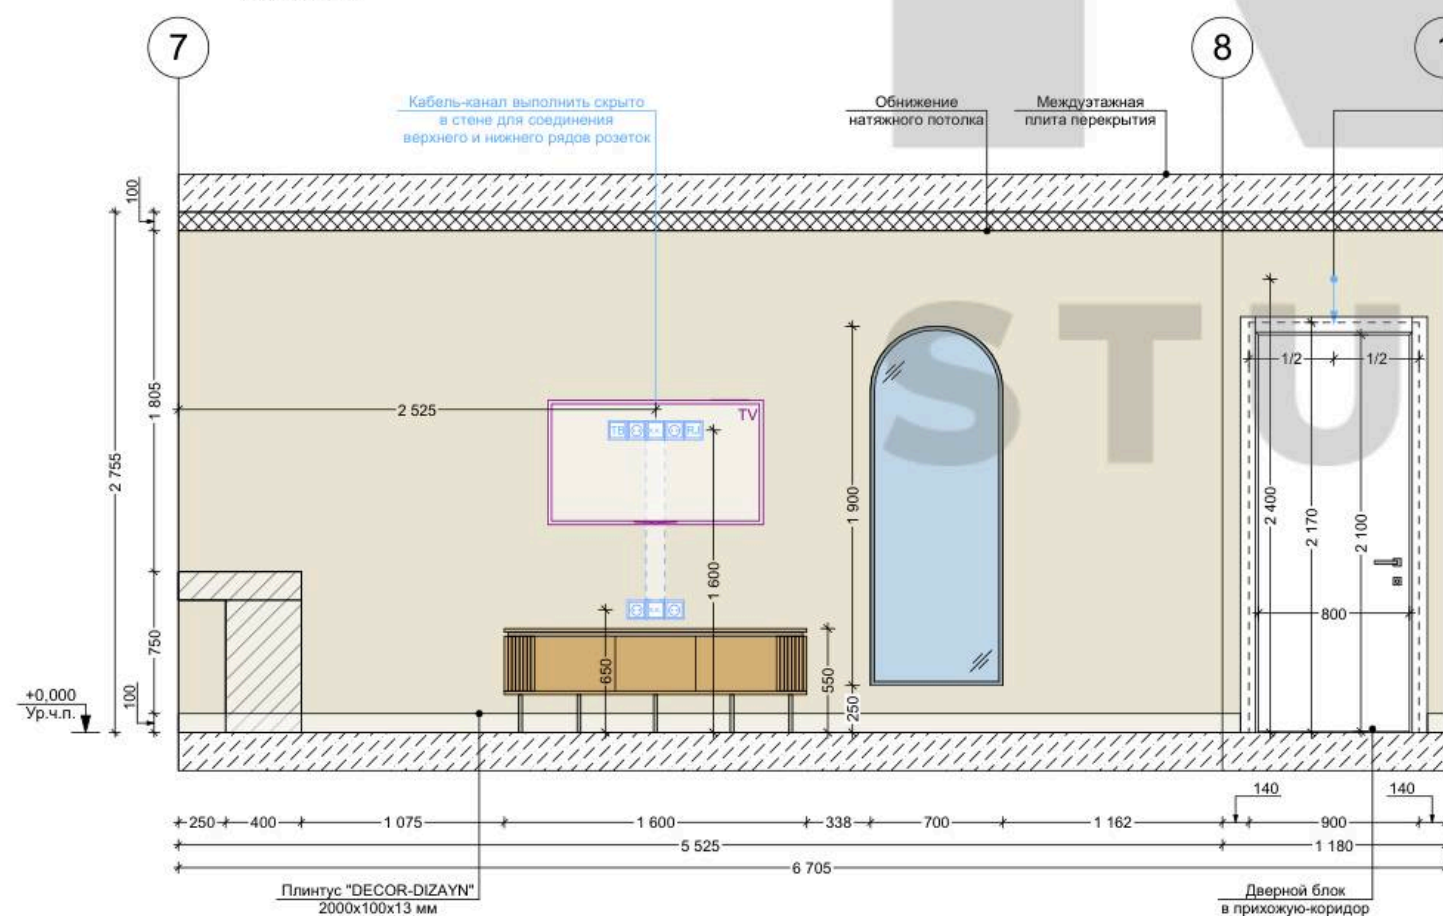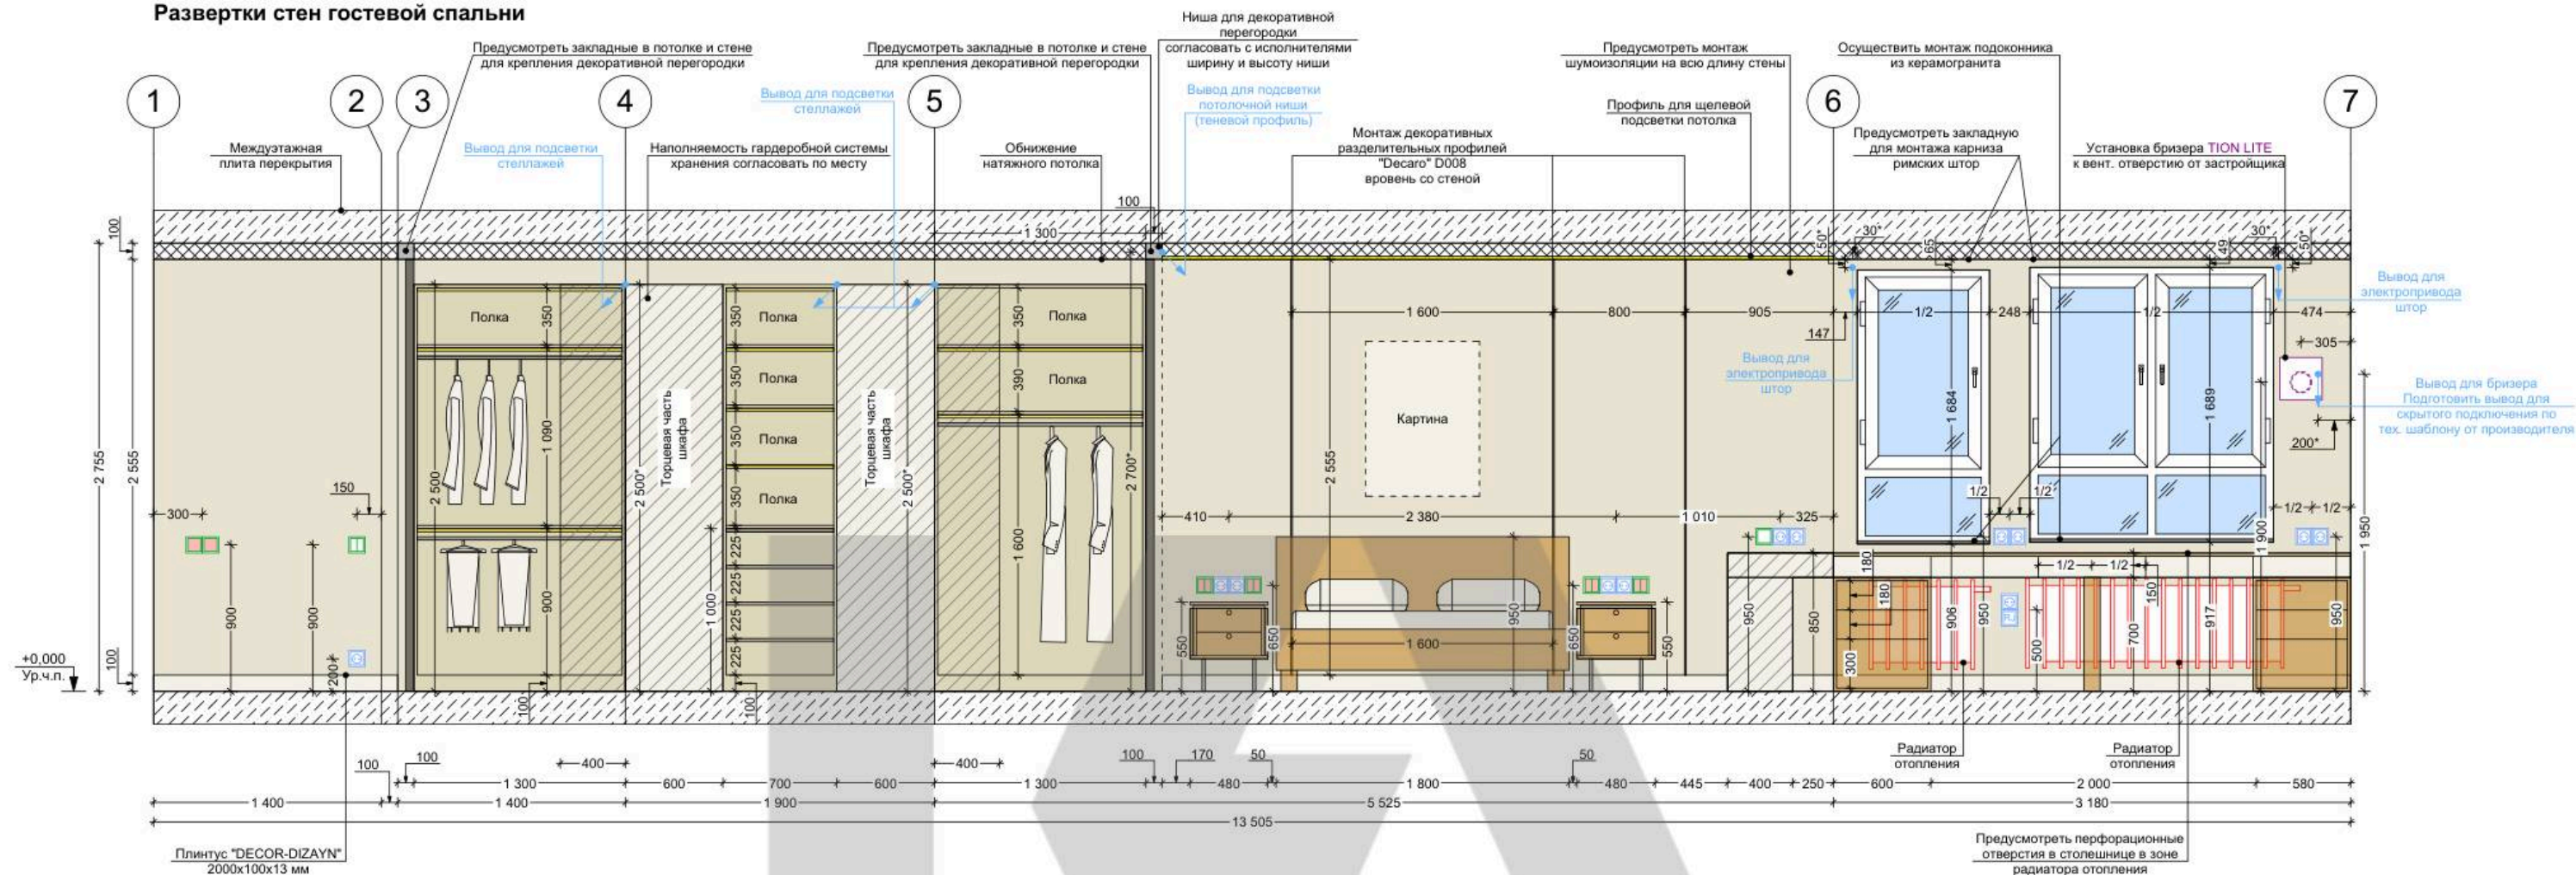

Спецификация чистовых материалов отделки стен:

№ п/п	Условное обозначение материала на развертке	Наименование материала	Количество ед. изм.
1		Обои под покраску + краска Тип-4, предварительно сделать выкрасы	47,81 м² + %
2		Декоративный разделительный профиль "Decago" D008	7,68 м.п. + % (3 шт.)

Примечания:

1. Стены за встроенной мебелью рекомендуем полностью покрывать отделочными материалами, при экономии - обязательно заводить материалы минимум на 200 мм;
2. Монтаж напольного плинтуса осуществляется после полной установки мебели.

Месторасположение датчиков пожарной сигнализации за встроенными магнитными решетками согласовать с заказчиком по месту (рекомендации по привязкам см. лист 7)

При монтаже электрики избегать прокладки трасс в нишах для подсветки

В проекте в качестве шумоизоляционного материала закладывались коробки из ГЛЛ + минеральная вата. В случае замены материала на более толстый, необходимо произвести все зависящие от этого решения перерасчеты и корректировки

Условные обозначения:


- выключатель 1 клавишный проходной (перекрестный)
- выключатель 2 клавишный проходной
- выключатель 1 клавишный
- выключатель 2 клавишный
- розетка электрическая
- витая пара RJ-45, интернет
- вывод кабеля, заглушка
- телевизионная розетка
- мебельный профиль с подсветкой
- профиль для щелевой подсветки потолка
- вывод электрического кабеля

Заказчик	Подпись	Дата	Дизайнер	Подпись	Дата	Проектировщик	Подпись	Дата
		19.10.26	Соломатина К. А.		19.10.26	Маслова А. Ю.		19.10.26

РАЗВЕРТКИ СТЕН ГОСТЕВОЙ СПАЛЬНИ

Масштаб 1:40 Лист 17 Листов 35

Развертки стен детской

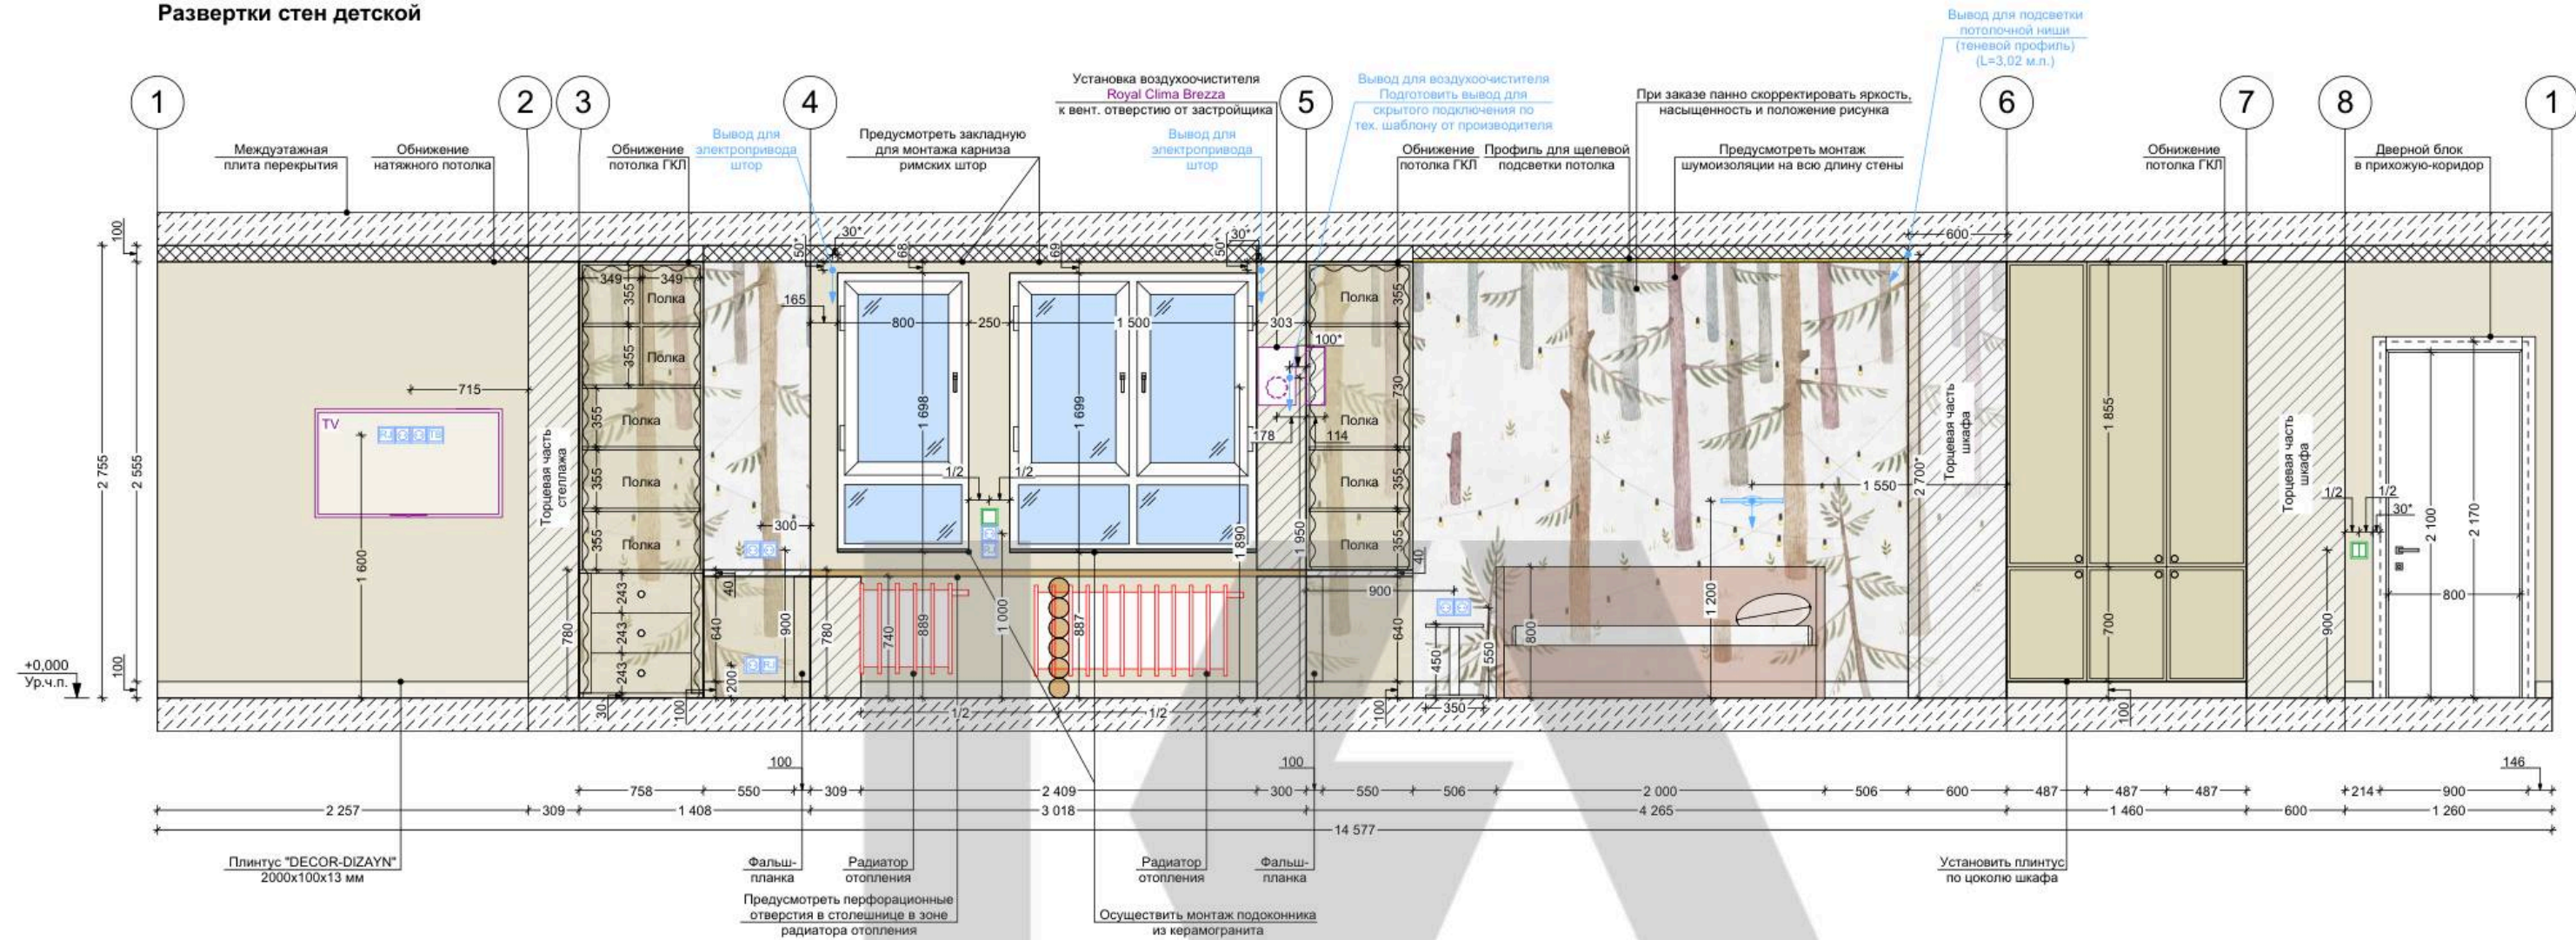

Спецификация чистовых материалов отделки стен:

№ п/п	Условное обозначение материала на развертке	Наименование материала	Количество ед. изм.
1		Обои под покраску + краска Тип-5, предварительно сделать выкрасы (подбор коллера к панно)	17,78 м² + %
2		Обои-панно "Factura", GARLAND №1	15,06 м² + %

Условные обозначения:

- выключатель 1 клавишный
- выключатель 2 клавишный
- розетка электрическая
- витая пара RJ-45, интернет
- телевизионная розетка
- вывод электрического кабеля
- настенный светильник (бра)
- профиль для щелевой подсветки потолка


Примечания:

- Стены за встроенной мебелью рекомендуем полностью покрывать отделочными материалами, при экономии - обязательно заводить материалы минимум на 200 мм;
- Монтаж напольного плинтуса осуществляется после полной установки мебели.


В проекте в качестве шумоизоляционного материала закладывались коробки из ГКЛ + минеральная вата.
В случае замены материала на более толстый, необходимо произвести все зависящие от этого решения перерасчеты и корректировки

Месторасположение датчиков пожарной сигнализации за встроенными магнитными решетками согласовать с заказчиком по месту (рекомендации по привязкам см. лист 7)

Развертки стен мастер-спальни

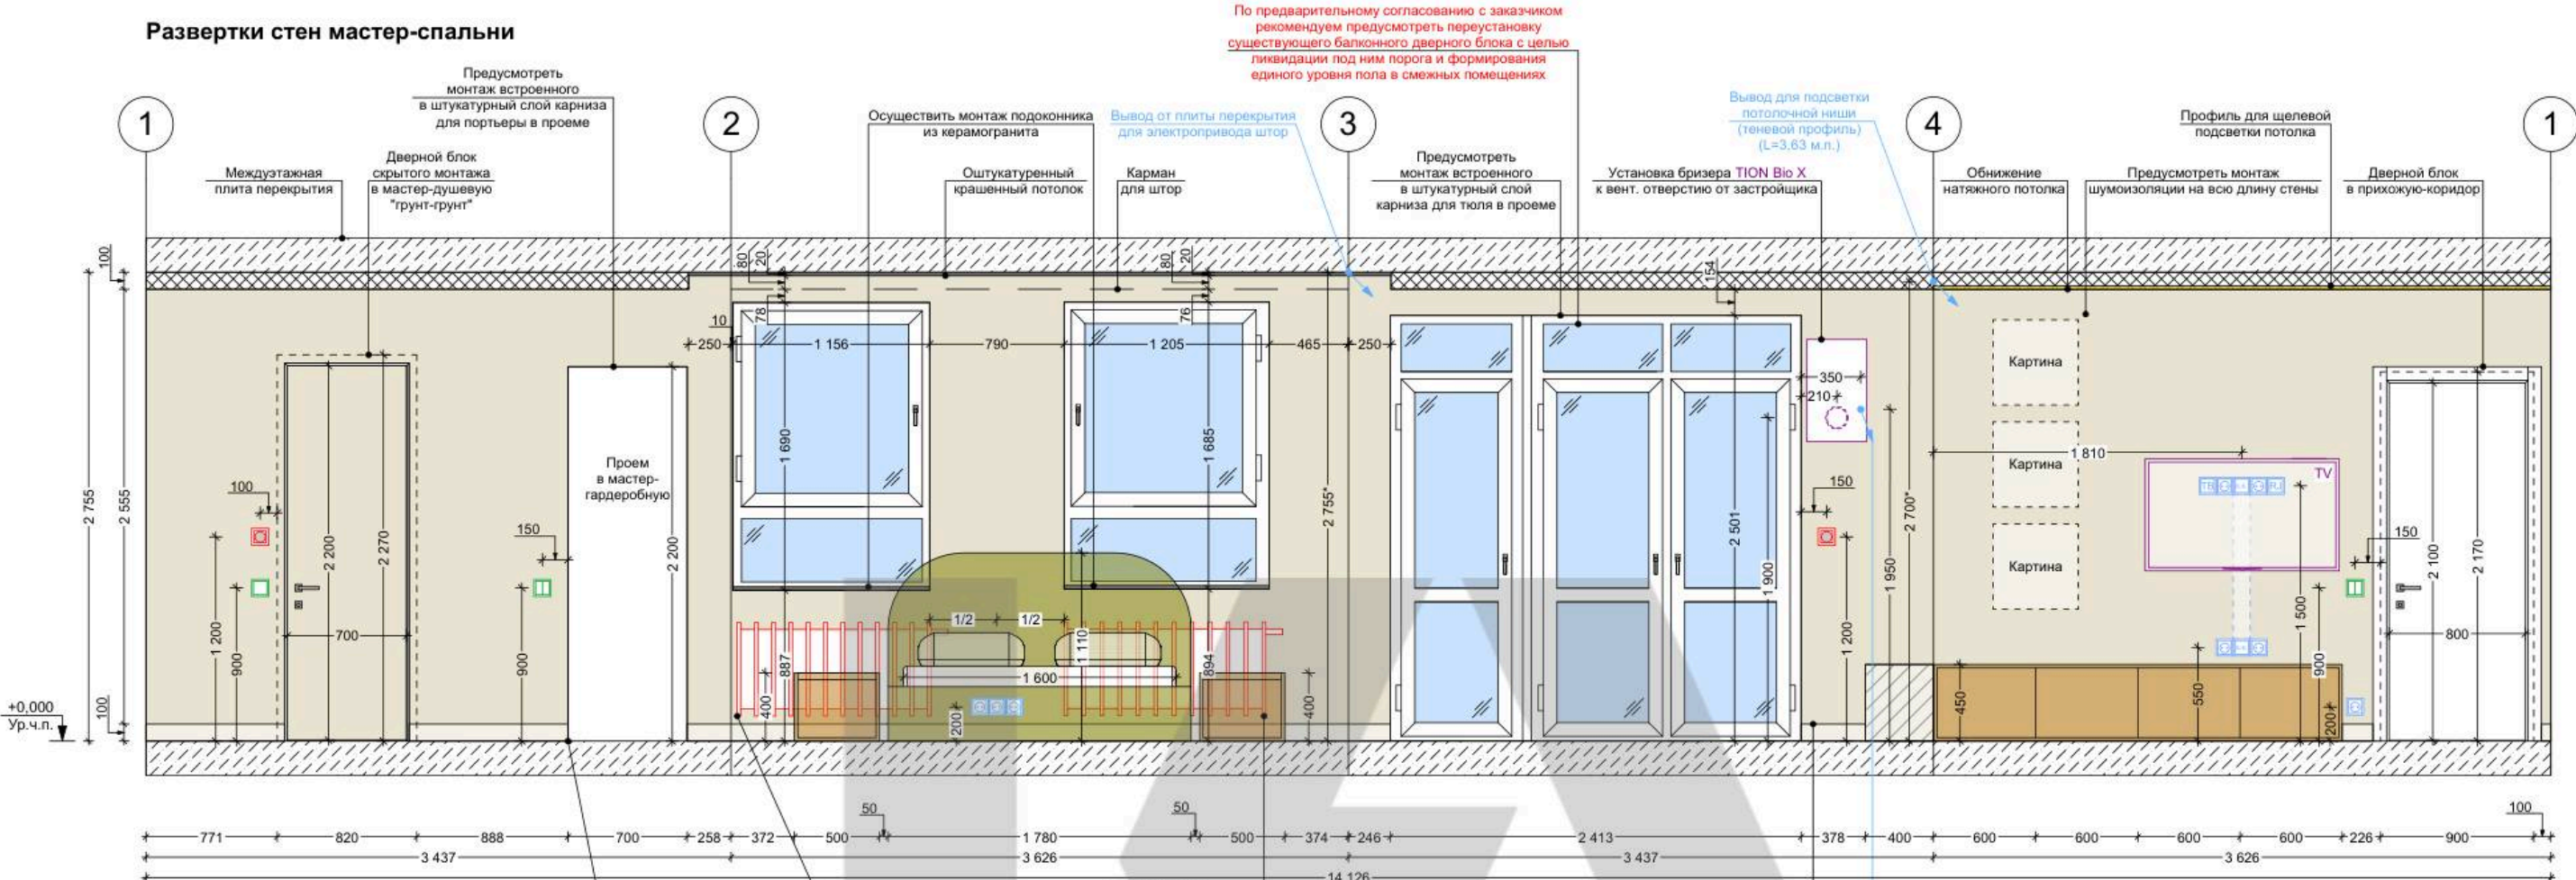

Развертки стен мастер-гардеробной

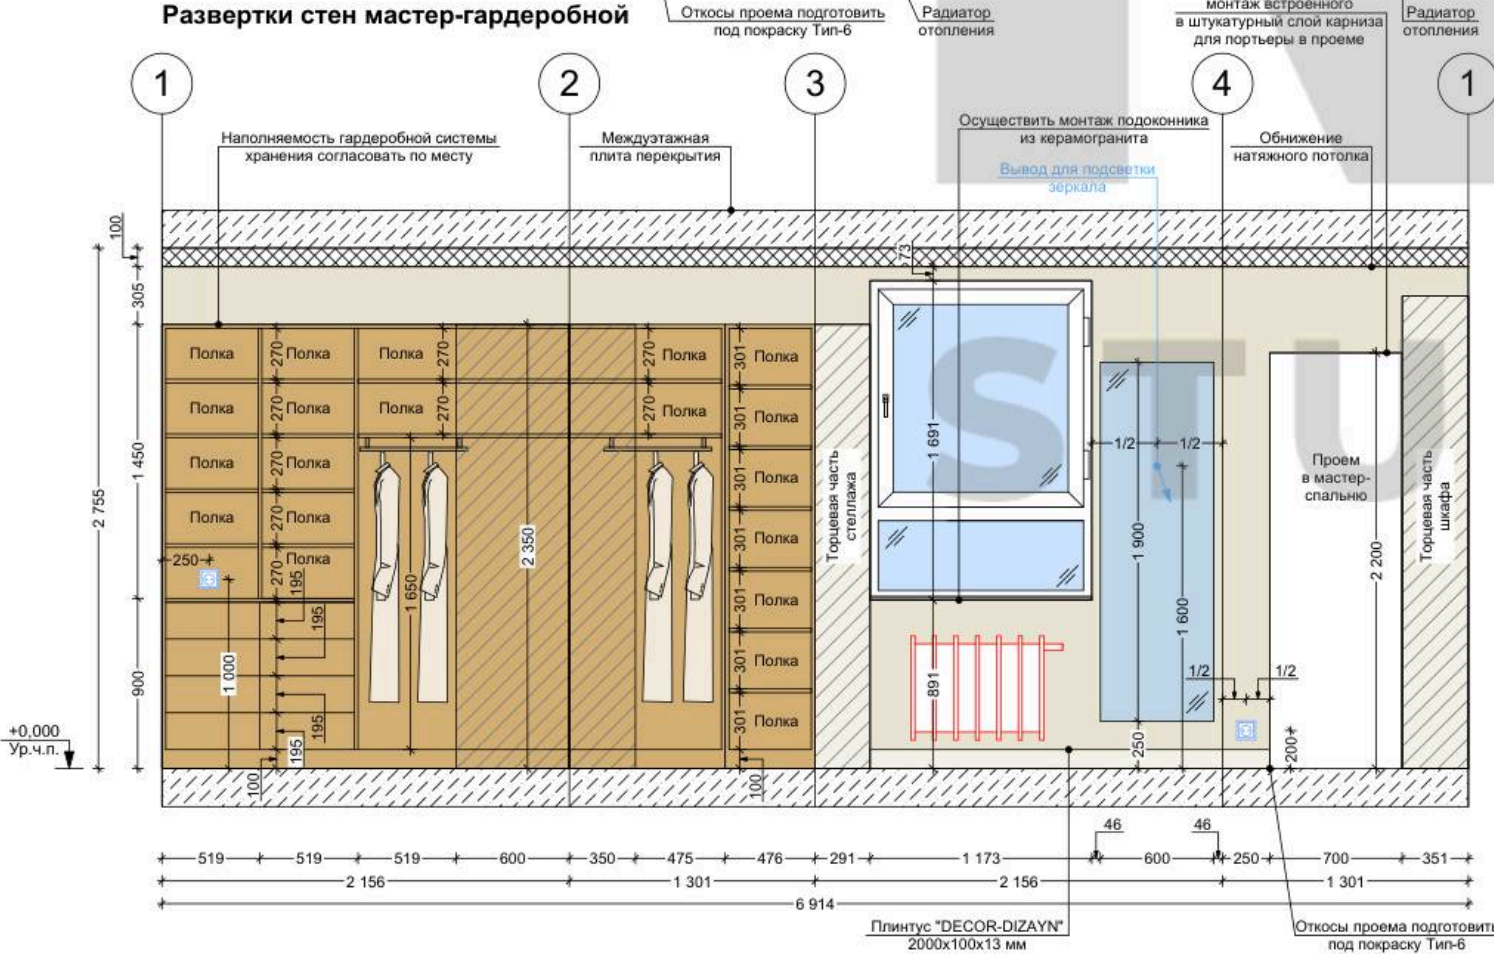

Спецификация чистовых материалов отделки стен:

№ п/п	Условное обозначение материала на развертке	Наименование материала	Количество ед. изм.
1		Обои под покраску + краска Тип-6, предварительно сделать выкрасы	37,53 м² + %

Условные обозначения:

- выключатель 1 клавишный
- выключатель 2 клавишный
- розетка электрическая
- витая пара RJ-45, интернет
- вывод кабеля, заглушка
- телевизионная розетка
- терморегулятор встроенного монтажа для электрического теплого пола
- вывод электрического кабеля
- профиль для щелевой подсветки потолка

Примечания:

- Стены за встроенной мебелью рекомендуем полностью покрывать отделочными материалами, при экономии - обязательно заводить материалы минимум на 200 мм;
- Монтаж напольного плинтуса осуществляется после полной установки мебели.

Месторасположение датчиков пожарной сигнализации за встроенными магнитными решетками согласовать с заказчиком по месту (рекомендации по привязкам см. лист 7)

При монтаже электрики избегать прокладки трасс в нишах шторника и нишах для подсветки

В проекте в качестве шумоизоляционного материала закладывались коробки из ГЛП + минеральная вата. В случае замены материала на более толстый, необходимо произвести все зависящие от этого решения перерасчеты и корректировки

РАЗВЕРТКИ СТЕН МАСТЕР-СПАЛЬНИ И МАСТЕР-ГАРДЕРОБНОЙ

Заказчик	Подпись	Дата	Дизайнер	Подпись	Дата	Проектировщик	Подпись	Дата	Масштаб	1:40	Лист 19	Листов 35
		19.10.26	Соломатина К. А.		19.10.26	Маслова А. Ю.		19.10.26				



1 Междустанная
плита перекрытия

2 Предусмотреть закладную
для монтажа встроенных
карнизов для штор

3 Обнижение
потолка ГКЛ

4 Обнижение
потолка ГКЛ

Вывод для
электропривода штор

По предварительному согласованию с заказчиком
рекомендуем предусмотреть переустановку
существующего балконного дверного блока с целью
ликвидации под ним порога и формирования
единого уровня пола в смежных помещениях

Вывод для подсветки рабочей
поверхности (L=1,20 м.п.)

Осуществить монтаж подоконника
из керамогранита

Плинтус "DECOR-DIZAYN"
2000x100x13 мм

го эл. конвектора
внутру простенка

2 555

150

150

249

1 179

1 204

2 568

2 982

650

414

250

954

1 204

327

2 347

2 982

308

8 372

320

250

477

477

320

805

105

99

216

300

Полка

Полка

1 900

1 600

450

750

1 900

2 501

1/2

1/2

900

750

200


№ п/п	Условное обозначение материала на развертке	Наименование материала	Количество ед. изм.
1		Влагостойкая краска Тип-7, предварительно сделать выкрасы (Подбор коллера к Тип-6)	7,54 м² + %

- - выключатель 2 клавишный
- - розетка влагозащитная
- - витая пара RJ-45, интернет
- - вывод электрического кабеля
- - мебельный профиль с подсветкой


1. Стены за встроенной мебелью рекомендуем полностью покрывать отделочными материалами, при экономии - обязательно заводить материалы минимум на 200 мм;
2. Монтаж напольного плинтуса осуществляется после полной установки мебели.



Развертки стен мастер-душевой

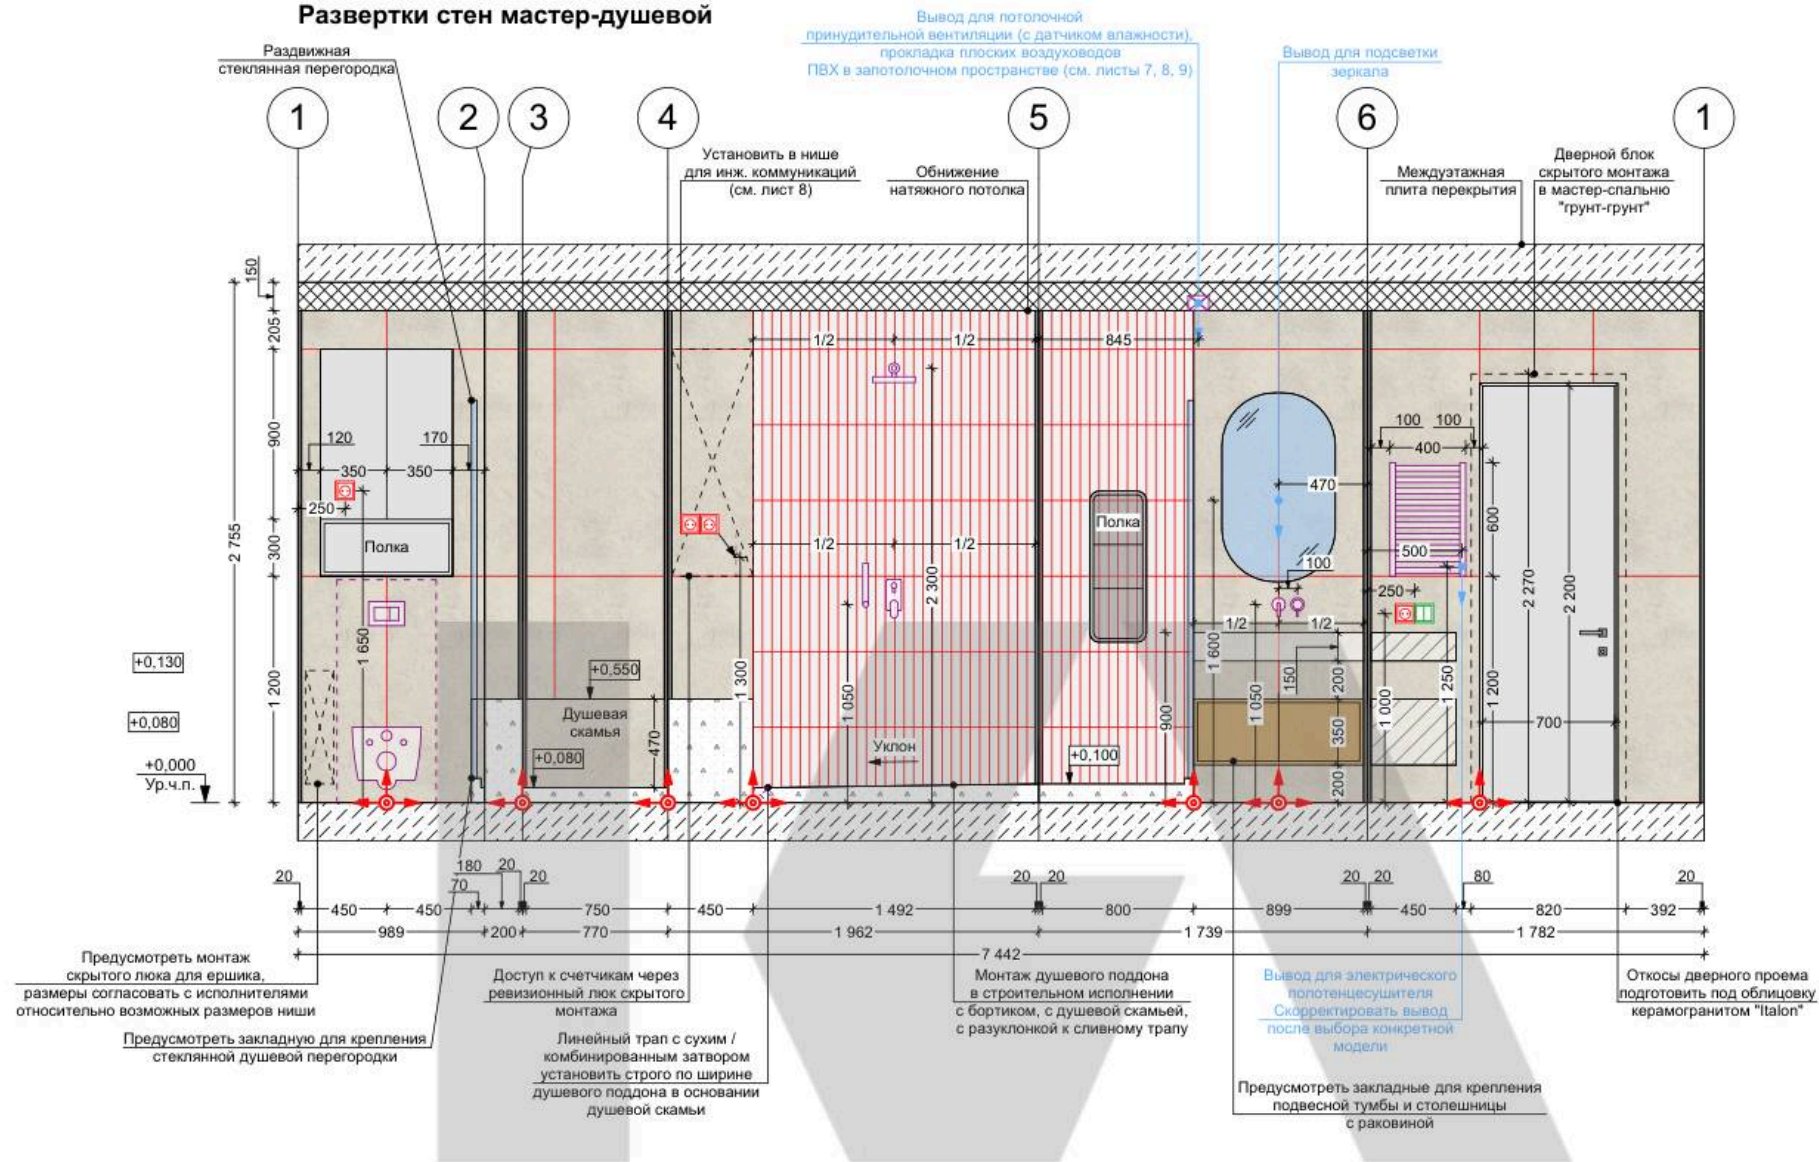

Развертка ниши над инсталляцией:

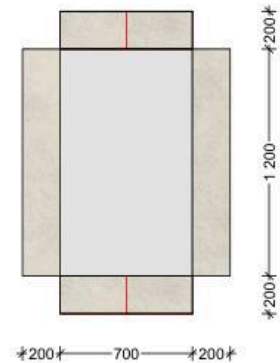

Спецификация чистовых материалов отделки стен:

№ п/п	Условное обозначение материала на развертке	Наименование материала	Количество ед. изм.
1		Влагостойкая краска Тип-8, предварительно сделать выкрасы (подбор коллера к керамограниту Italon)	2,38 м² + %
2		Керамогранит "Italon", Миллениум Пьюр Натуральный, 600x1200 мм, артикул: 610010001456	11,05 м² + % (18 шт.)
3		Керамогранит "EQUIPE", MASSIMO White, 50x400 мм, артикул: 31570	5,87 м² + % (299 шт.)

Условные обозначения:

- выключатель 2 клавишный
- розетка влагозащищенная
- начало укладки керамогранита
- вывод электрического кабеля
- принудительная вентиляция в потолке

Примечания:


1. Стены за встроенной мебелью рекомендуем полностью покрывать отделочными материалами, при экономии - обязательно заводить материалы минимум на 200 мм.

Предусмотреть подъем стяжки в мастер-душевой, выполнить полы в один уровень с остальными помещениями


Согласовать с заказчиком тип разводения водоснабжения и водоподготовки, месторасположение коллектора определить и согласовать с заказчиком ДО НАЧАЛА РАБОТ

Предусмотреть слив конденсата кондиционеров в канализацию

Развертки стен ванной

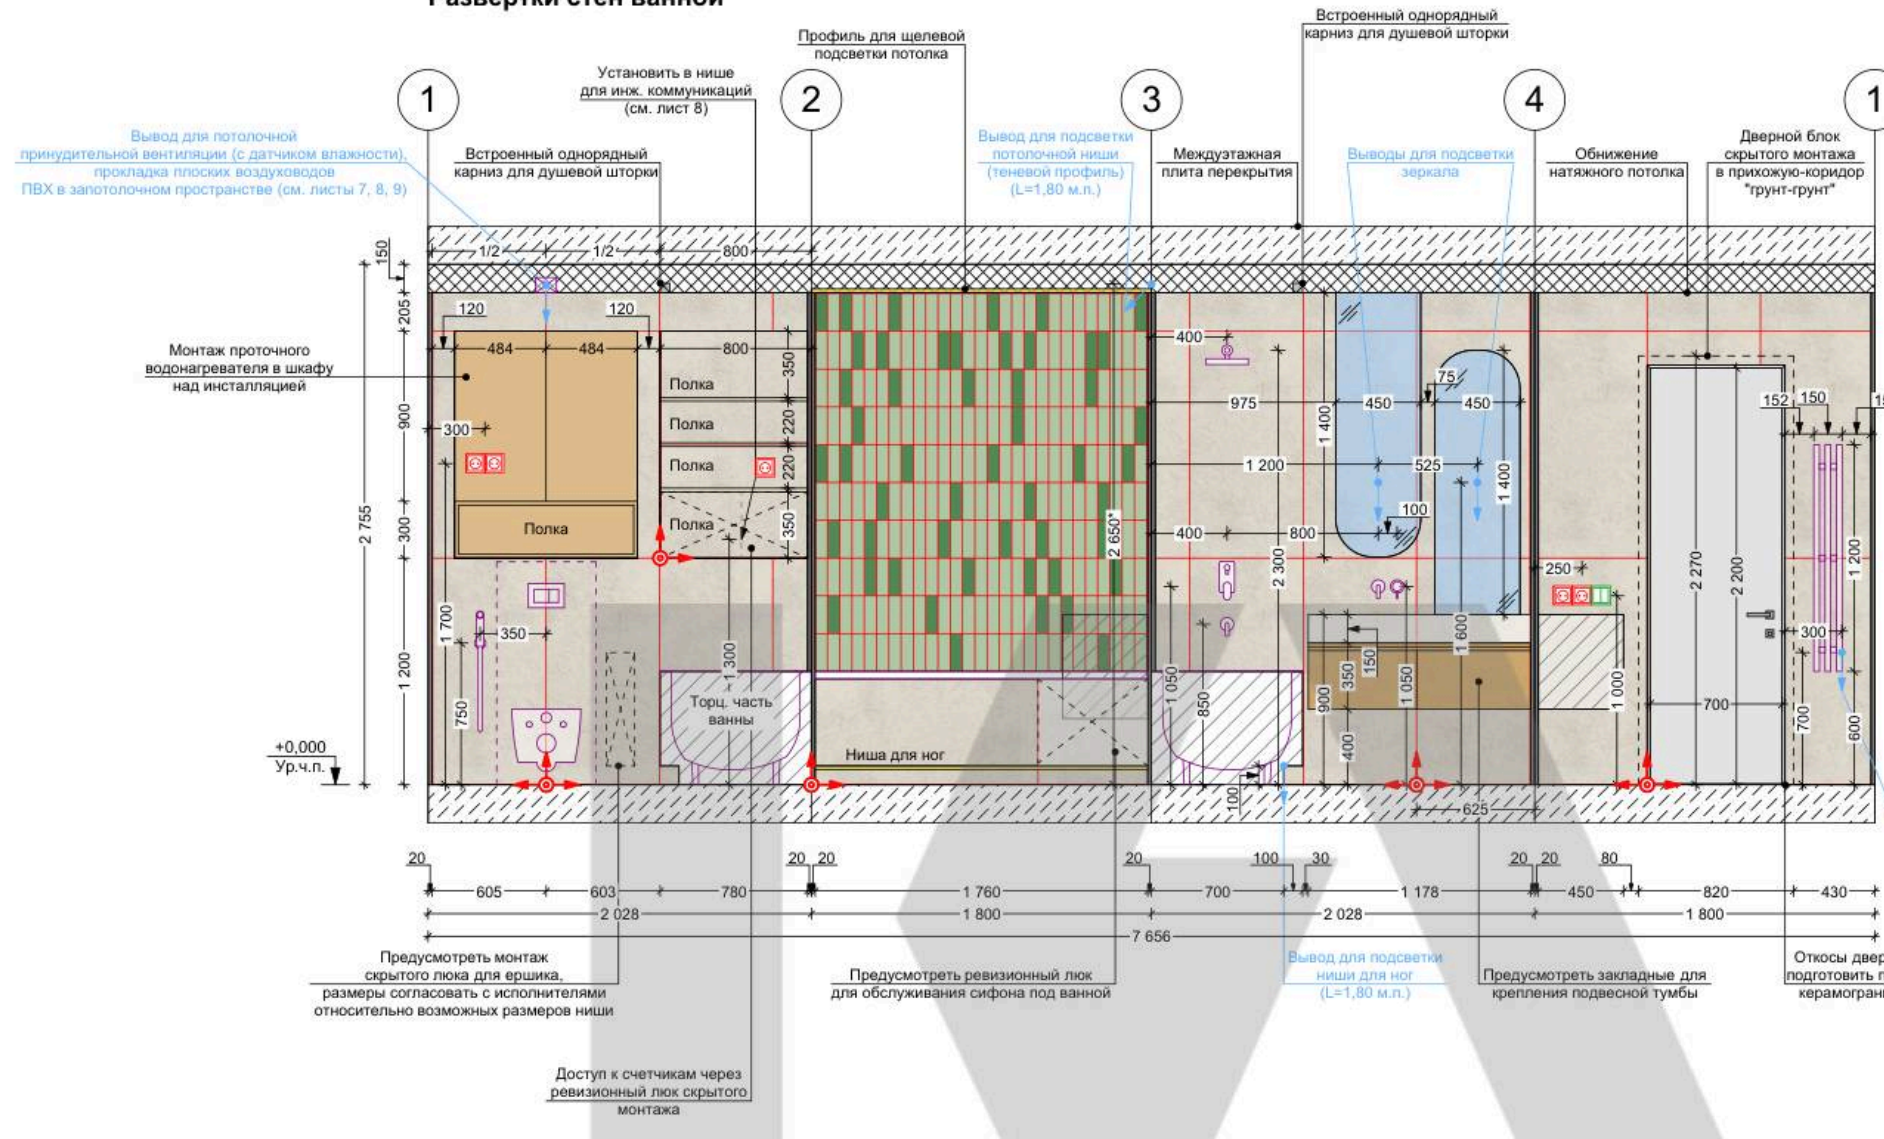

Развертки ниш над установкой и ванной:

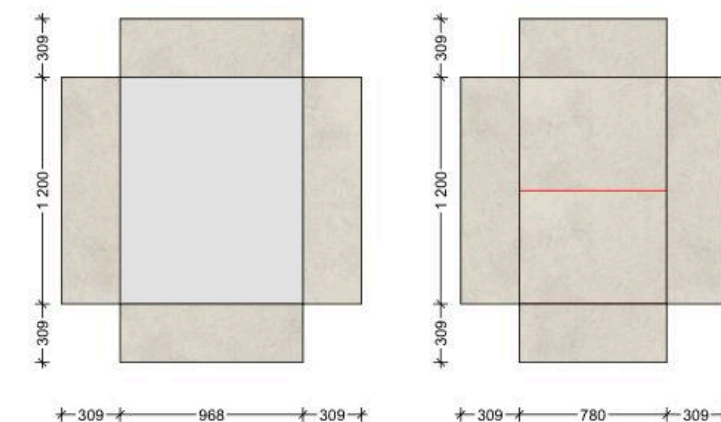

Спецификация чистовых материалов отделки стен:

№ п/п	Условное обозначение материала на развертке	Наименование материала	Количество ед. изм.
1		Влагостойкая краска Тип-8, предварительно сделать выкрасы (подбор колера к керамограниту Italon)	2,70 м² + %
2		Керамогранит "Italon", Миллениум Пьюр Натуральный, 600x1200 мм, артикул: 610010001456	13,86 м² + % (24 шт.)
3		Керамогранит "EQUIPE", HANOI Celadon, 65x200 мм, артикул: 30033	3,53 м² + % (220 шт.)
4		Керамогранит "EQUIPE", HANOI Arco Celadon, 65x200 мм, артикул: 30042	0,65 м² + % (50 шт.)

Условные обозначения:



Примечания:

1. Стены за встроенной мебелью рекомендуем полностью покрывать отделочными материалами, при экономии - обязательно заводить материалы минимум на 200 мм.

Предусмотреть подъем стяжки в ванной, выполнить полы в один уровень с остальными помещениями

Согласовать с заказчиком тип разведения водоснабжения и водоподготовки, месторасположение коллектора определить и согласовать с заказчиком ДО НАЧАЛА РАБОТ

Предусмотреть слив конденсата кондиционеров в канализацию


При монтаже электрики избегать прокладки трасс в нише для подсветки (см. лист 9)

Заказчик	Подпись	Дата	Дизайнер	Подпись	Дата	Проектировщик	Подпись	Дата
		19.10.26	Соломатина К. А.		19.10.26	Маслова А. Ю.		19.10.26

РАЗВЕРТКИ СТЕН ВАННОЙ

Масштаб 1:40 Лист 22 Листов 35

Развертки стен постирочной

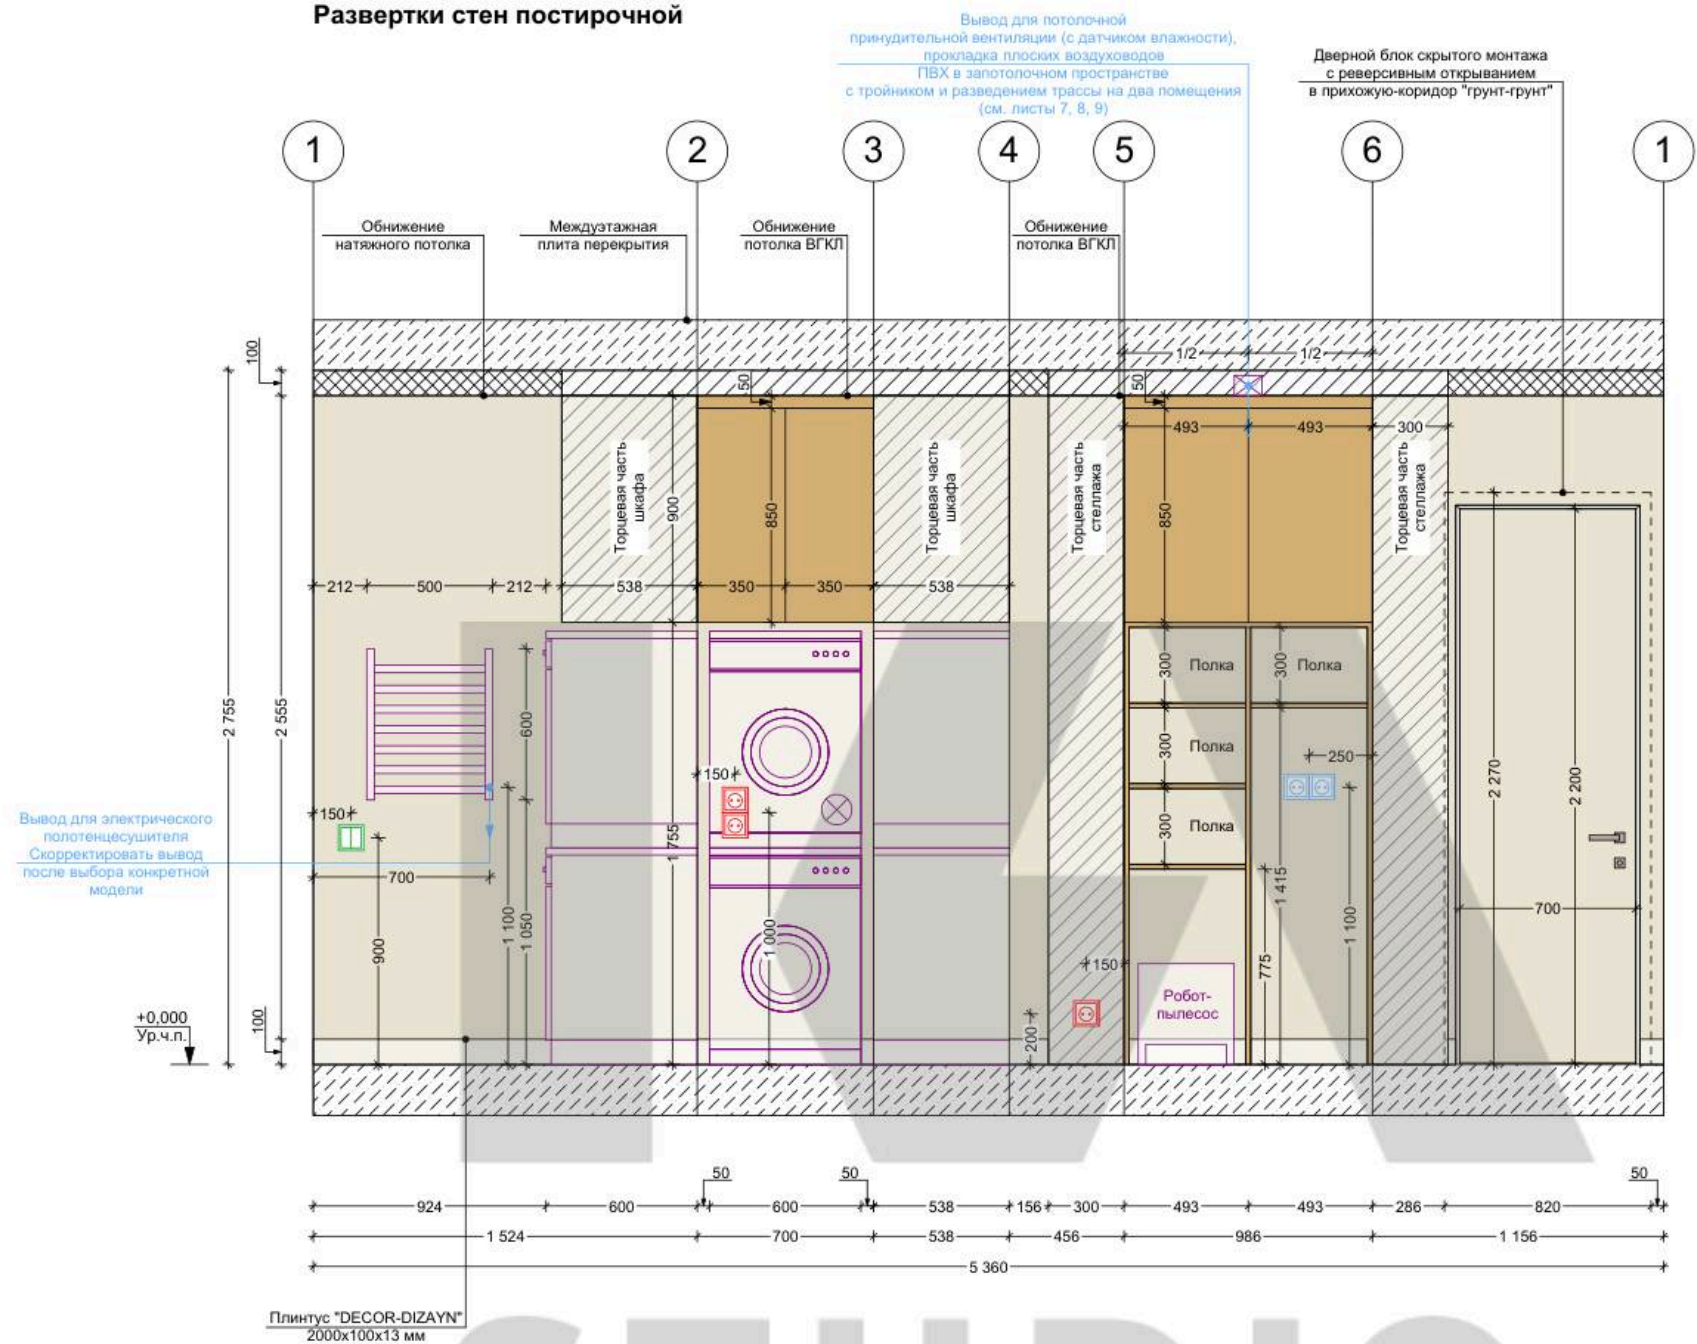

Спецификация чистовых материалов отделки стен:




№ п/п	Условное обозначение материала на развертке	Наименование материала	Количество ед. изм.
1		Влагостойкая краска Тип-9, предварительно сделать выкрасы (подбор колллера к краске Тип-1)	14,15 м² + %

Условные обозначения:

- выключатель 2 клавишный
- розетка влагозащищенная
- розетка электрическая
- вывод электрического кабеля
- принудительная вентиляция в потолке

Примечания:

- Стены за встроенной мебелью рекомендуем полностью покрывать отделочными материалами, при экономии - обязательно заводить материалы минимум на 200 мм;
- Монтаж напольного плинтуса осуществляется после полной установки мебели.

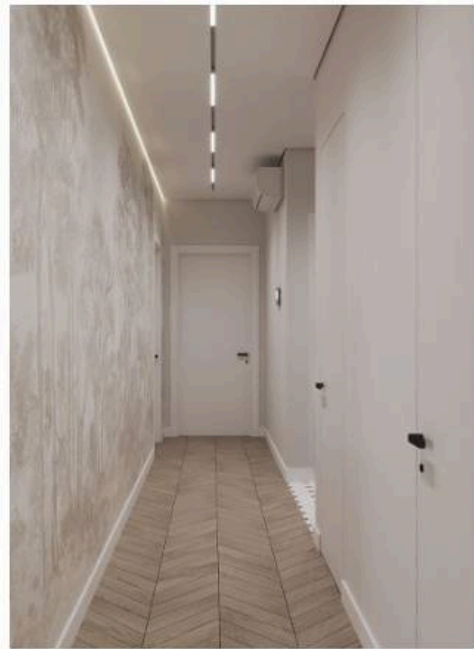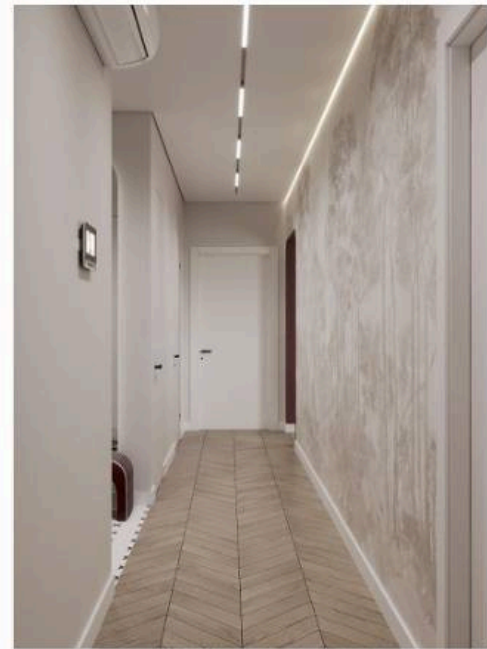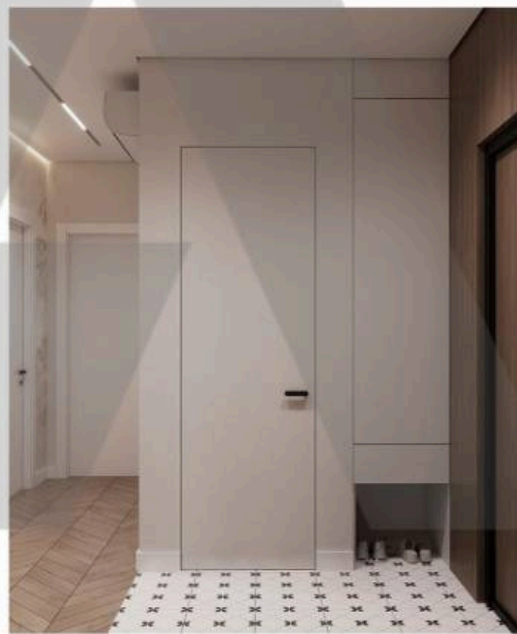

3D-ВИЗУАЛИЗАЦИЯ ПРИХОЖЕЙ-КОРИДОРА

Заказчик	Подпись	Дата	Дизайнер	Подпись	Дата	Проектировщик	Подпись	Дата
		19.10.26	Соломатина К. А.		19.10.26	Маслова А. Ю.		19.10.26

Масштаб



Лист 24

Листов 35






									3D-ВИЗУАЛИЗАЦИЯ ГАРДЕРОБНОЙ			
Заказчик	Подпись	Дата	Дизайнер	Подпись	Дата	Проектировщик	Подпись	Дата	Масштаб		Лист 25	Листов 35
		19.10.26	Соломатина К. А.		19.10.26	Маслова А. Ю.		19.10.26				

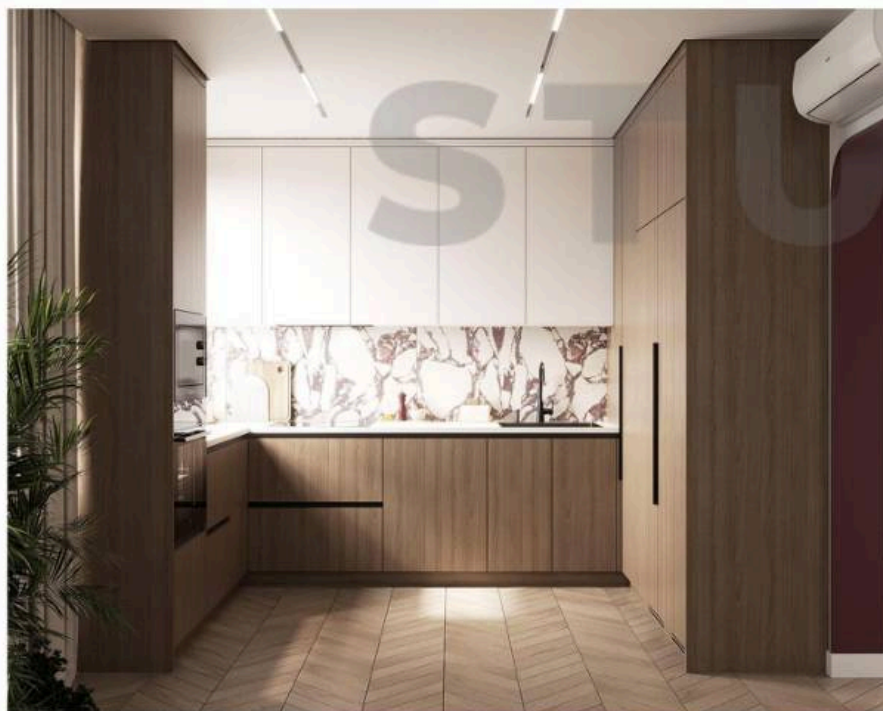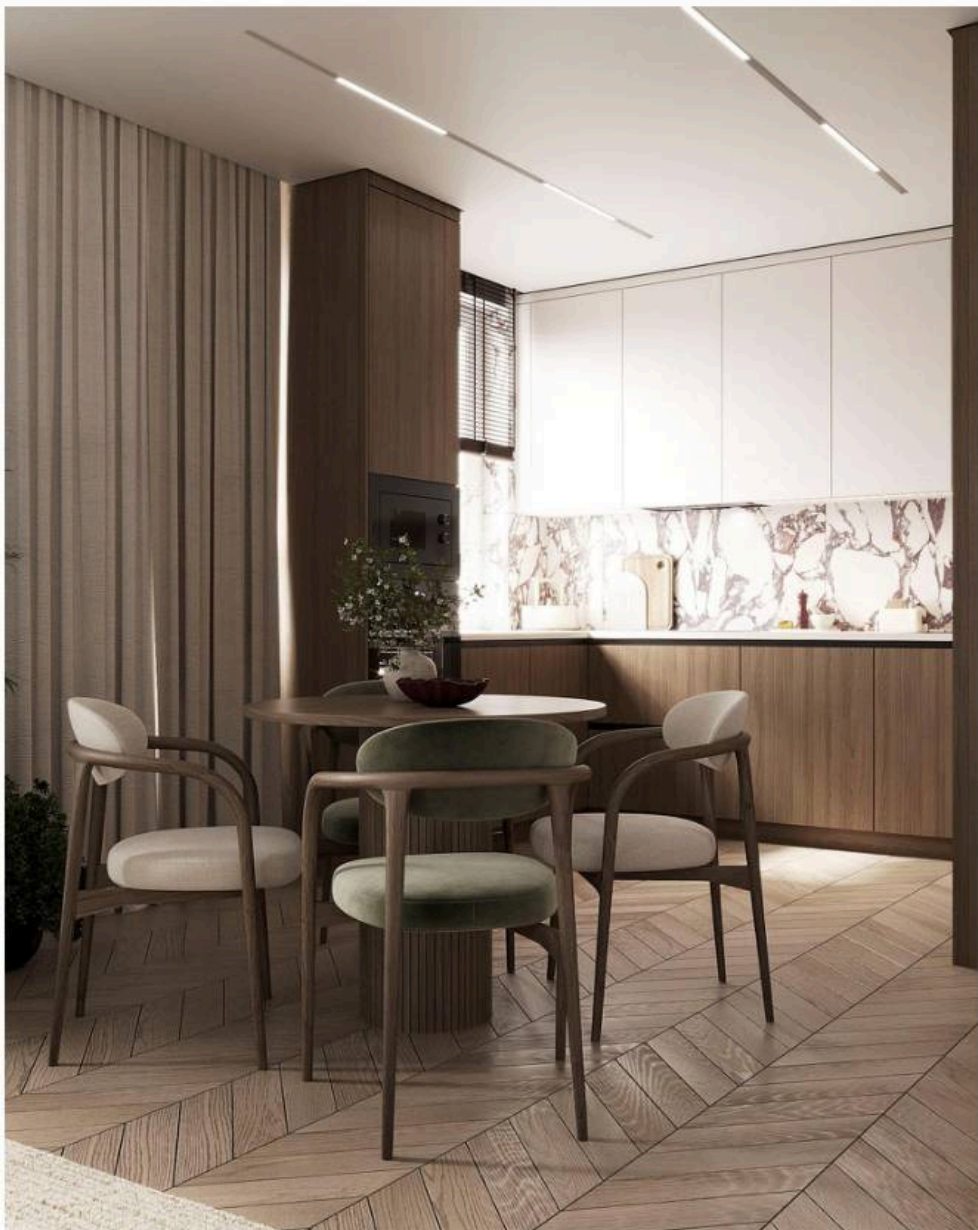

									3D-ВИЗУАЛИЗАЦИЯ КУХНИ			
Заказчик	Подпись	Дата	Дизайнер	Подпись	Дата	Проектировщик	Подпись	Дата				
		19.10.26	Соломатина К. А.		19.10.26	Маслова А. Ю.		19.10.26	Масштаб		Лист 26	Листов 35



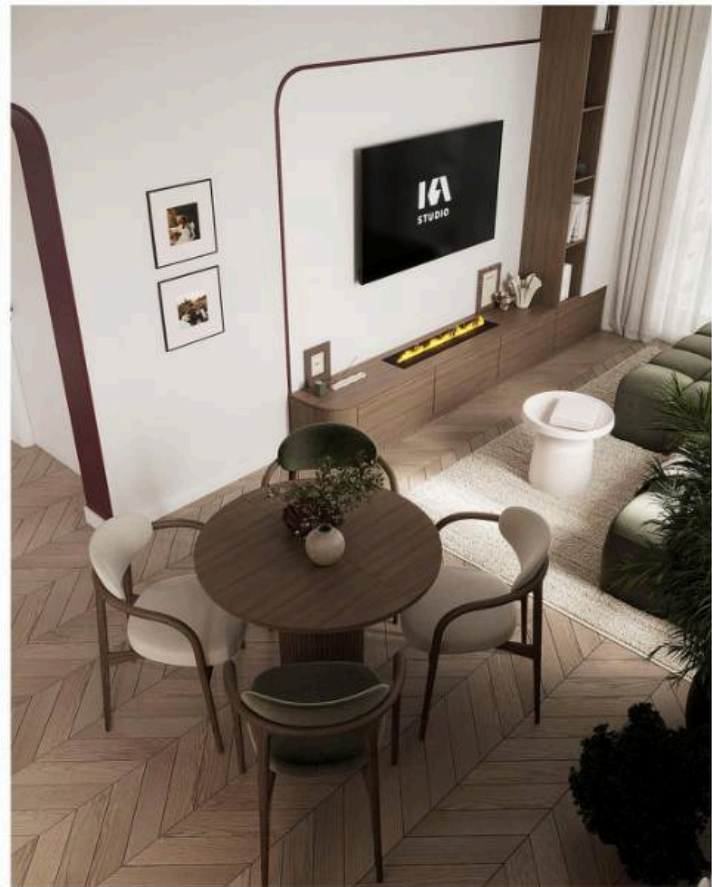


									3D-ВИЗУАЛИЗАЦИЯ ГОСТИНОЙ			
Заказчик	Подпись	Дата	Дизайнер	Подпись	Дата	Проектировщик	Подпись	Дата	Масштаб		Лист 27	Листов 35
		19.10.26	Соломатина К. А.		19.10.26	Маслова А. Ю.		19.10.26				






									3D-ВИЗУАЛИЗАЦИЯ ЛОДЖИИ №1			
Заказчик	Подпись	Дата	Дизайнер	Подпись	Дата	Проектировщик	Подпись	Дата	Масштаб		Лист 28	Листов 35
		19.10.26	Соломатина К. А.		19.10.26	Маслова А. Ю.		19.10.26				

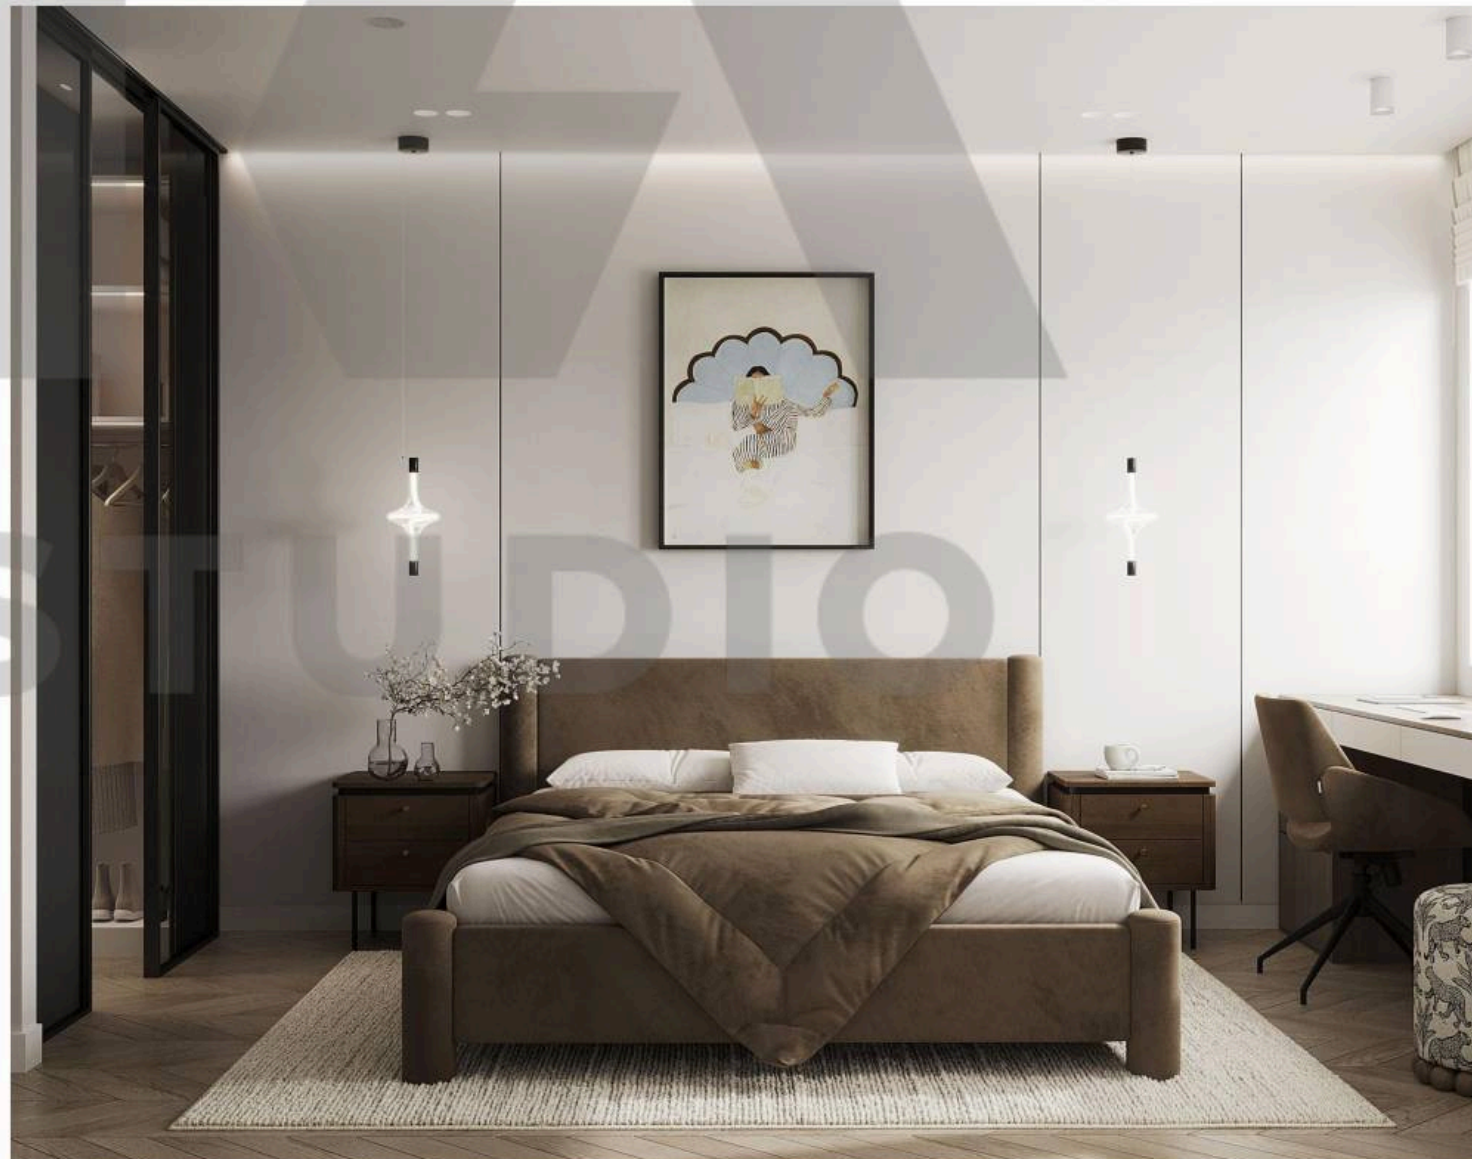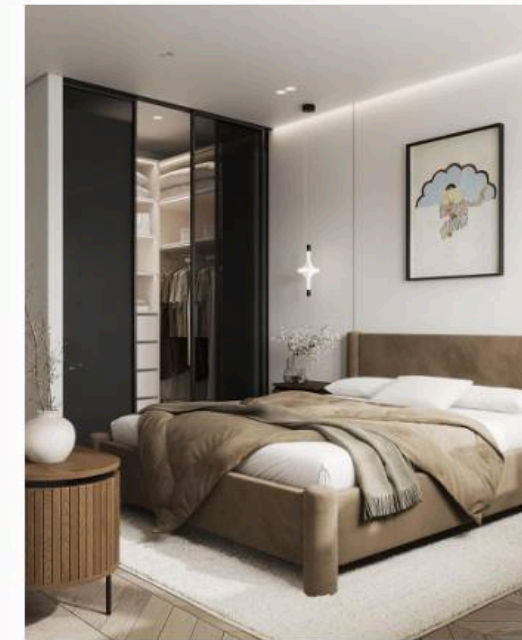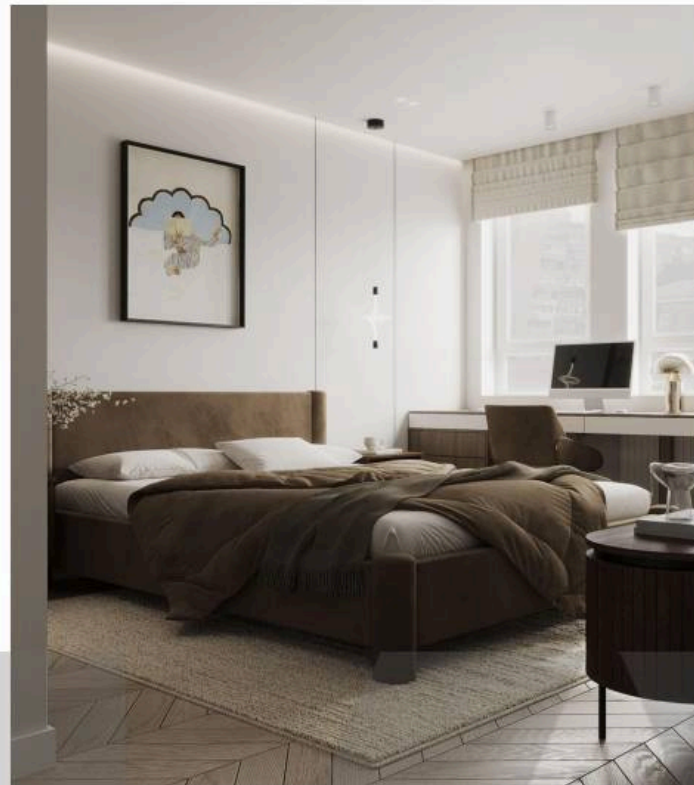


									3D-ВИЗУАЛИЗАЦИЯ ГОСТЕВОЙ СПАЛЬНИ			
Заказчик	Подпись	Дата	Дизайнер	Подпись	Дата	Проектировщик	Подпись	Дата				
		19.10.26	Соломатина К. А.		19.10.26	Маслова А. Ю.		19.10.26	Масштаб		Лист 29	Листов 35



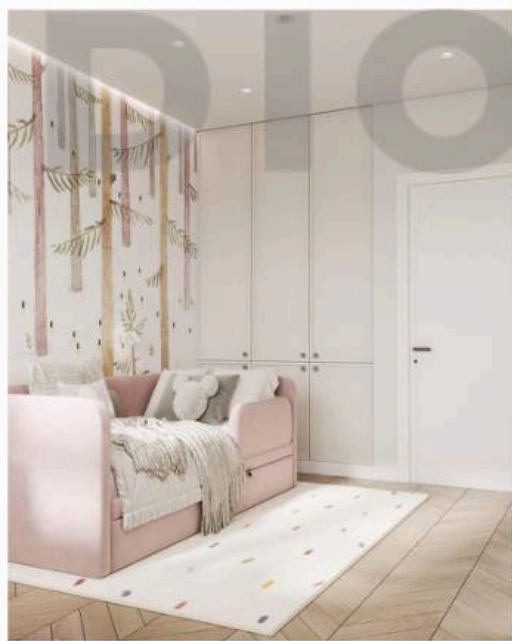

3D-ВИЗУАЛИЗАЦИЯ ДЕТСКОЙ

Заказчик	Подпись	Дата	Дизайнер	Подпись	Дата	Проектировщик	Подпись	Дата	Масштаб	Лист	30	Листов	35
		19.10.26	Соломатина К. А.		19.10.26	Маслова А. Ю.		19.10.26					

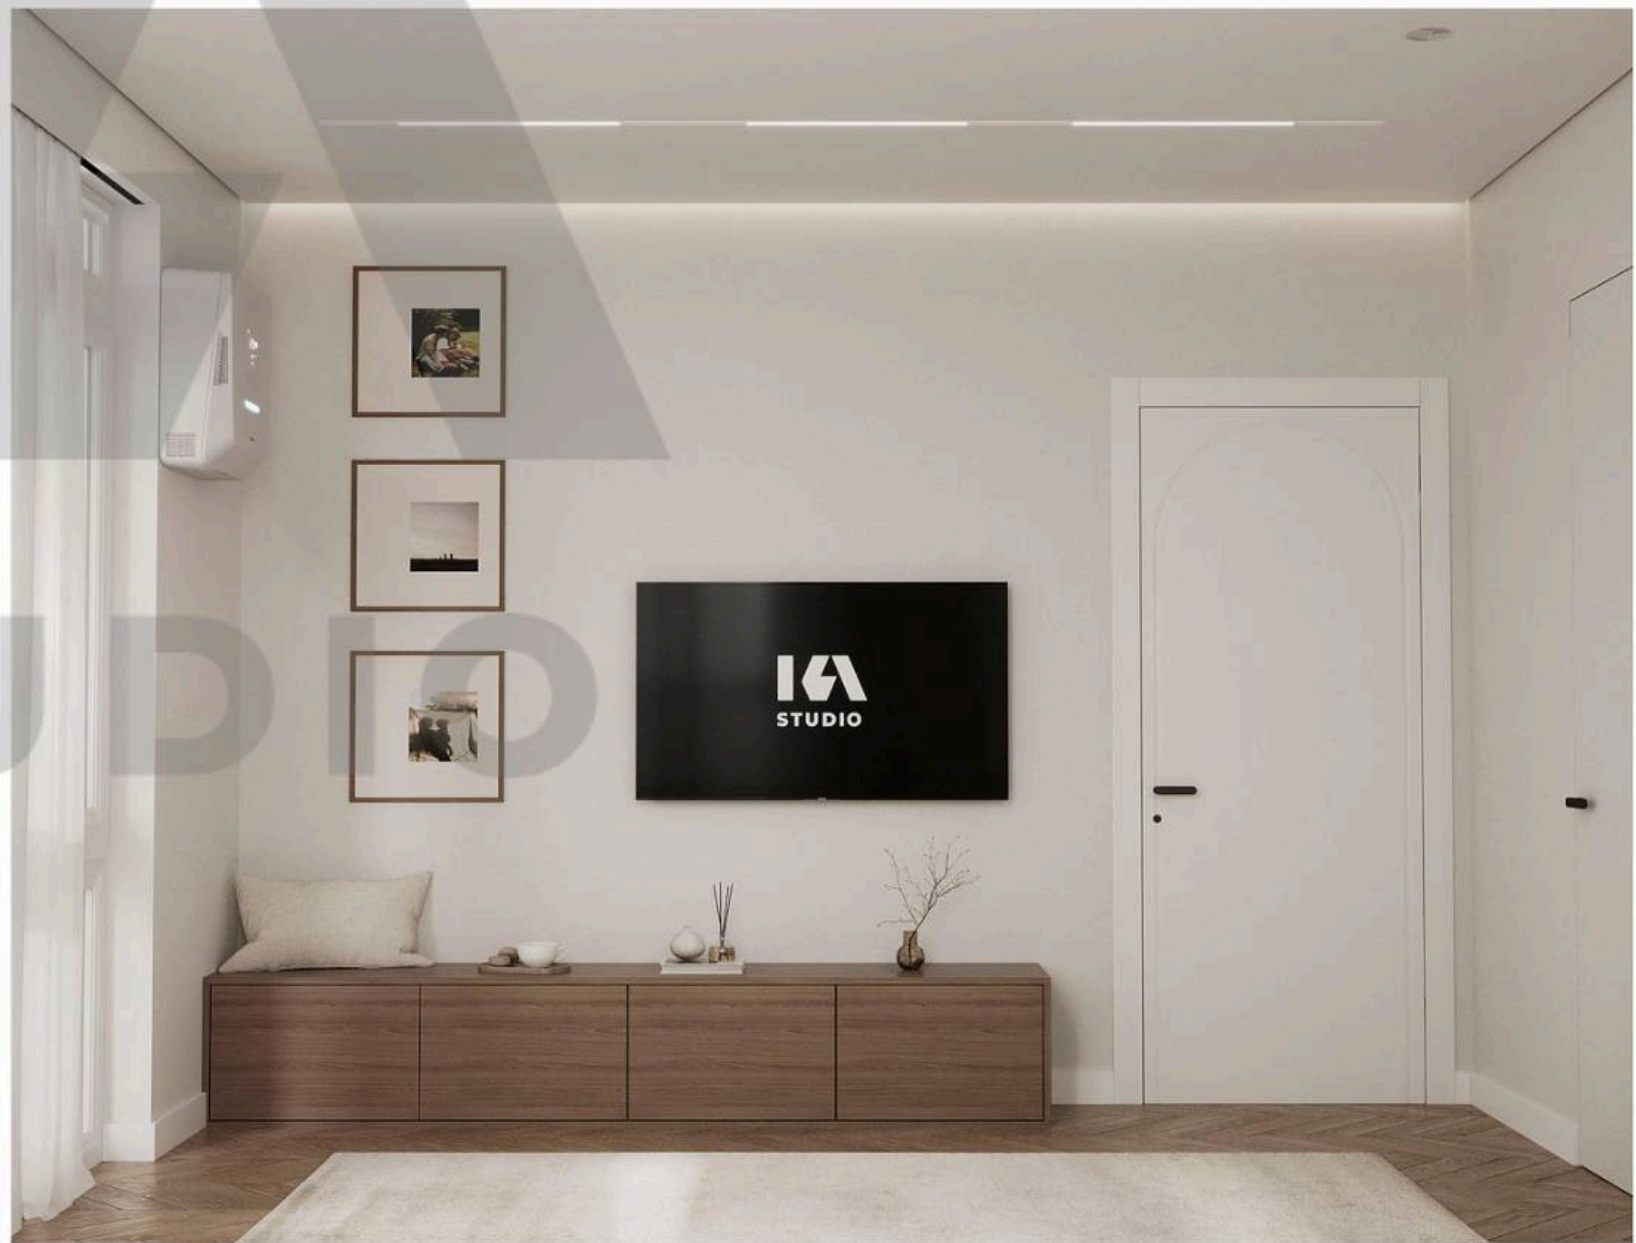


									3D-ВИЗУАЛИЗАЦИЯ МАСТЕР-СПАЛЬНИ И МАСТЕР-ГАРДЕРОБНОЙ			
Заказчик	Подпись	Дата	Дизайнер	Подпись	Дата	Проектировщик	Подпись	Дата	Масштаб		Лист 31	Листов 35
		19.10.26	Соломатина К. А.		19.10.26	Маслова А. Ю.		19.10.26				





									3D-ВИЗУАЛИЗАЦИЯ ЛОДЖИИ №2			
Заказчик	Подпись	Дата	Дизайнер	Подпись	Дата	Проектировщик	Подпись	Дата	Масштаб		Лист 32	Листов 35
		19.10.26	Соломатина К. А.		19.10.26	Маслова А. Ю.		19.10.26				



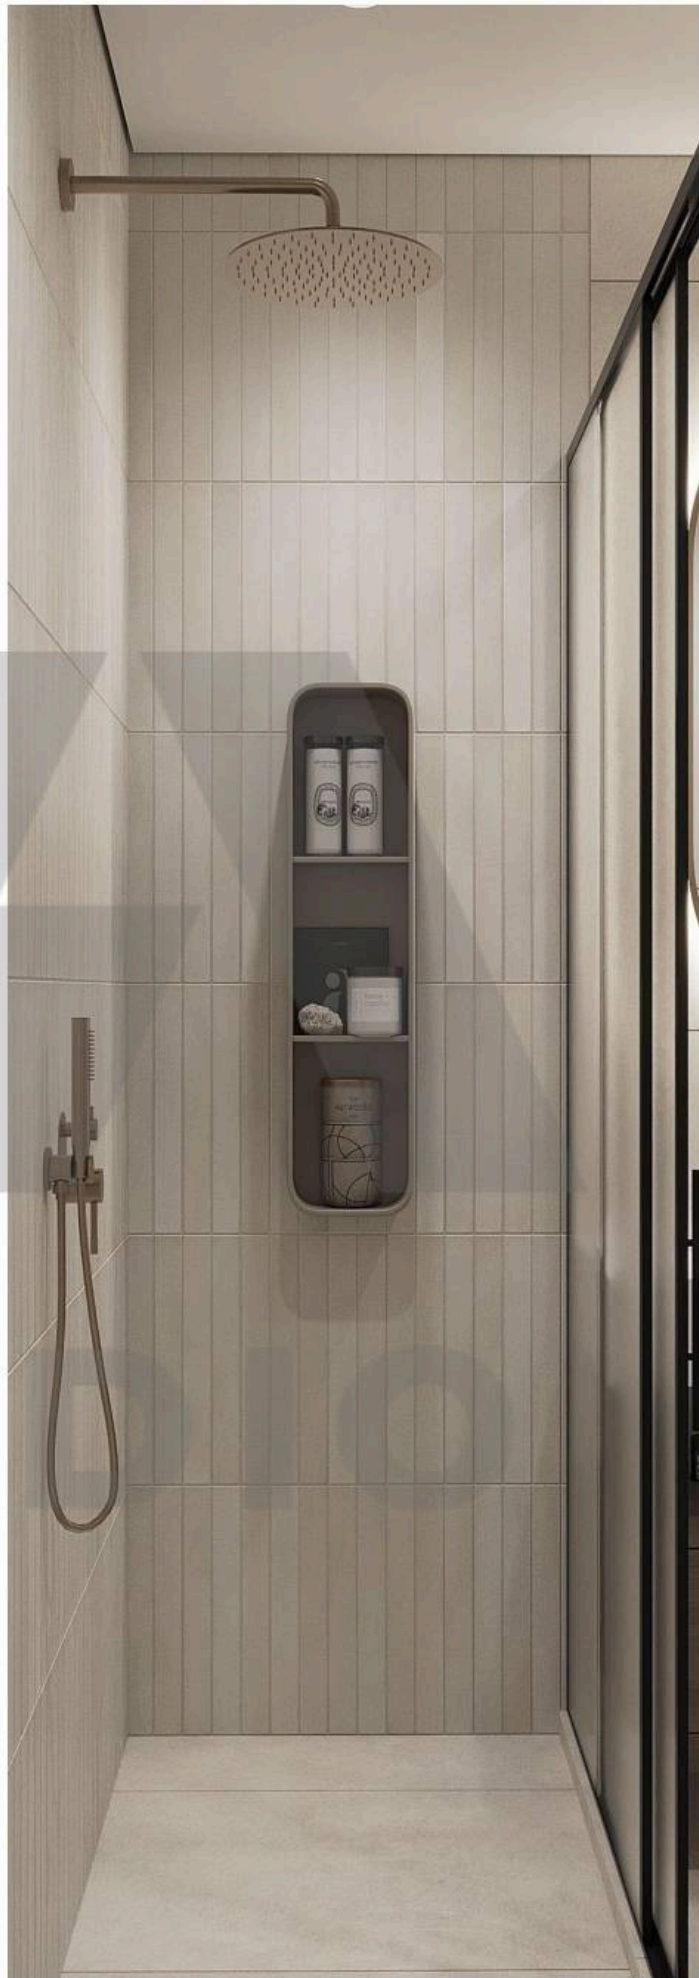

									3D-ВИЗУАЛИЗАЦИЯ МАСТЕР-ДУШЕВОЙ			
Заказчик	Подпись	Дата	Дизайнер	Подпись	Дата	Проектировщик	Подпись	Дата	Масштаб		Лист 33	Листов 35
		19.10.26	Соломатина К. А.		19.10.26	Маслова А. Ю.		19.10.26				





									3D-ВИЗУАЛИЗАЦИЯ ВАННОЙ			
Заказчик	Подпись	Дата	Дизайнер	Подпись	Дата	Проектировщик	Подпись	Дата				
		19.10.26	Соломатина К. А.		19.10.26	Маслова А. Ю.		19.10.26	Масштаб		Лист 34	Листов 35





									3D-ВИЗУАЛИЗАЦИЯ ПОСТИРОЧНОЙ			
Заказчик	Подпись	Дата	Дизайнер	Подпись	Дата	Проектировщик	Подпись	Дата				
		19.10.26	Соломатина К. А.		19.10.26	Маслова А. Ю.		19.10.26	Масштаб		Лист 35	Листов 35

